

EH-005344-000


464.535
464.901
465.260
465.336

465.420
465.783
466.265
466.749
466.900

467.060
467.243
467.695
468.131
468.400
468.352
468.518
468.890
469.342

469.813
469.819
469.850

469.988

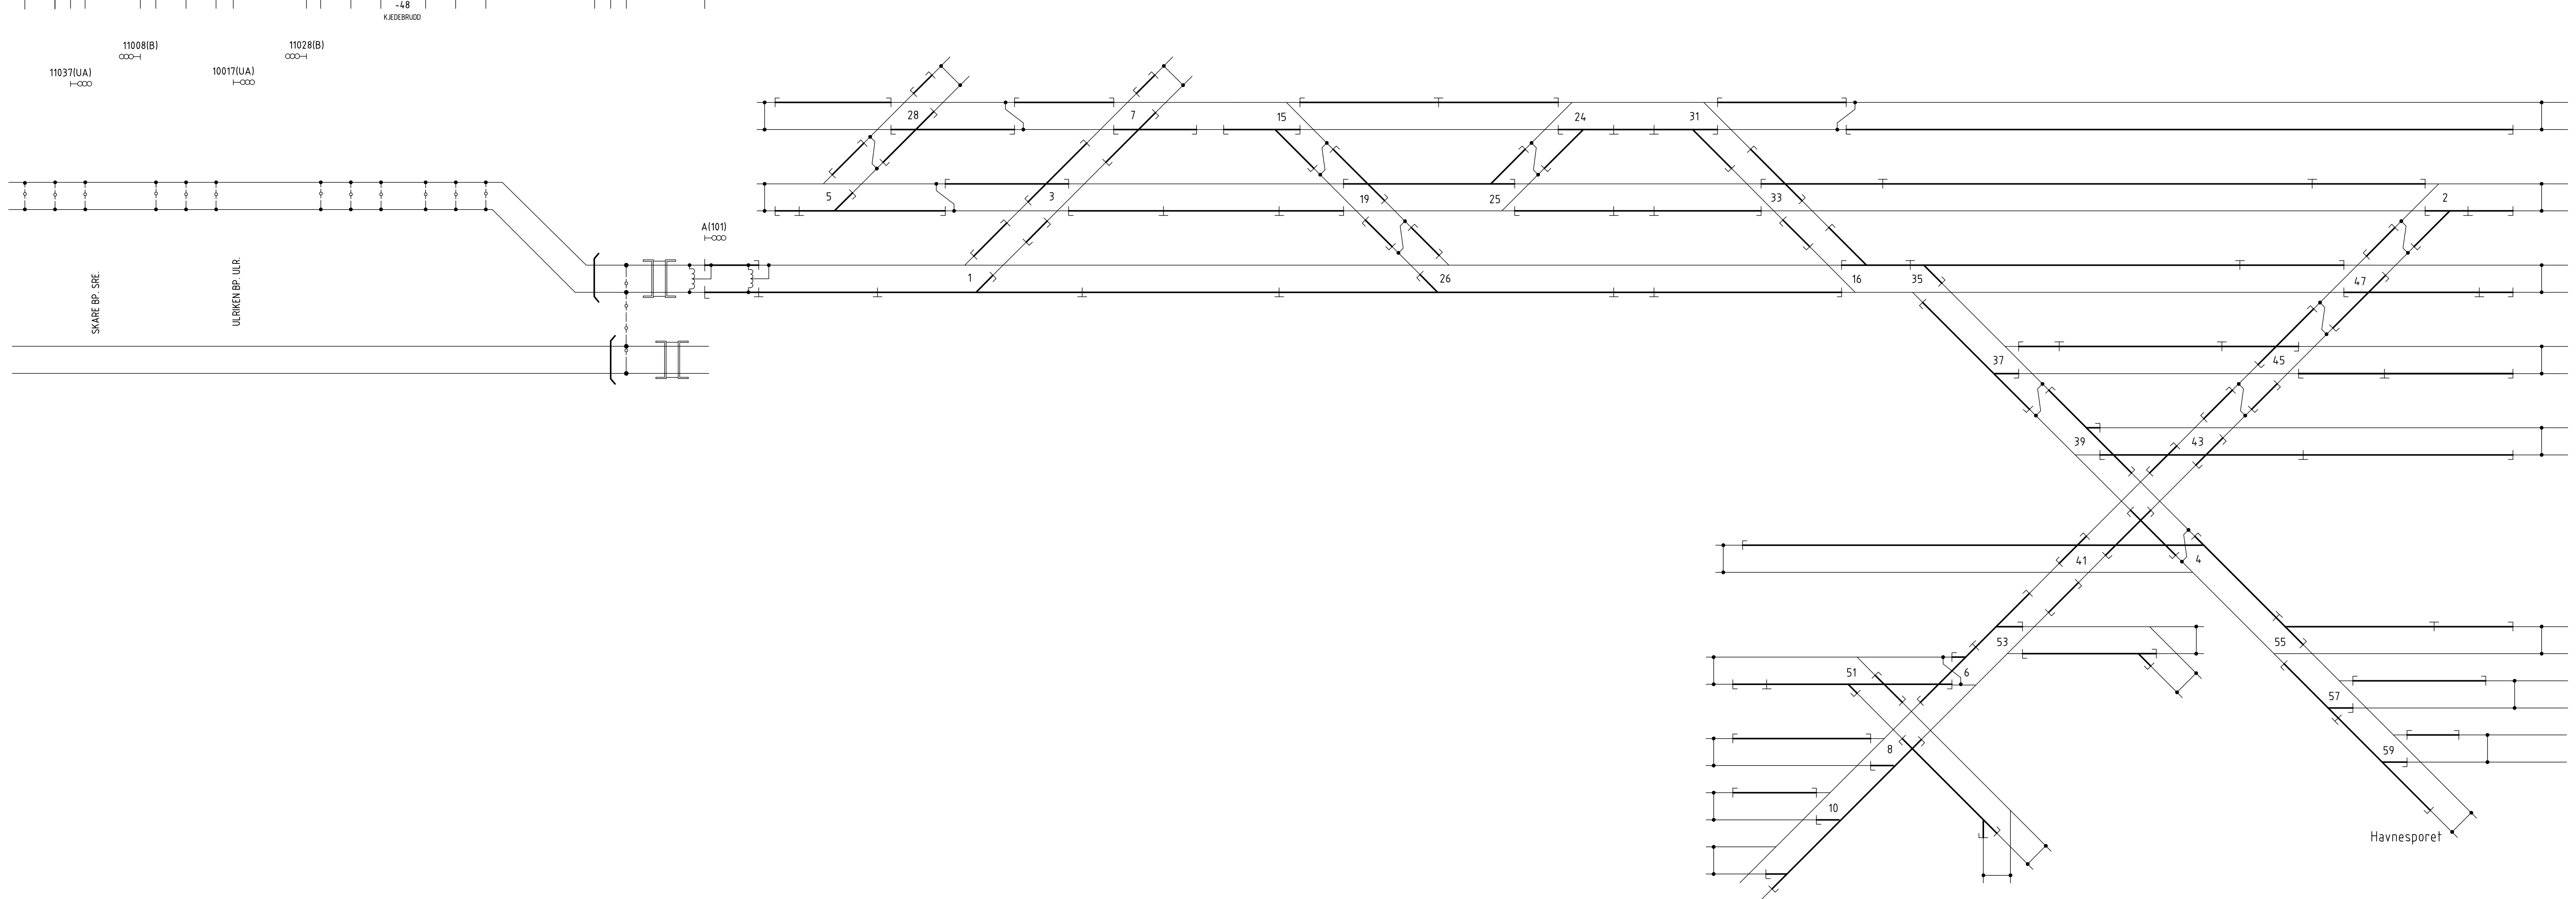

RETURSKINNE	ISOLERT SKINNE	RETURLINING I LUFT	RETURKABEL	SKINNESKORT ISOLERENDE RIBBE	SKINNESKORT DOBBELT-ISOLERENDE	TVERRFØRENDER	FILTRERPEDEANS MELLOM SKINNER	GJENNOMSLAGS-SIKRING/VILD	SKINNESKORT ARBEID BEGGE SIDER
KOBLINGS-PUNKT	SUGETRANSFORMATOR	SUGETRIFO MED SKINNER	I HODK-TRANSFORMATOR	AUTO-TRANSFORMATOR	TUNNEL	BRU	STASJON	HOLDERPLASS	SIGNAL EPS STOPPSKILT

003	Omtegnet.	06.12.2022	ROTSIS		
002	Omtegnet.	25.01.2021	ROTSIS	ALMATL	HANCAT
000	Opprettet i ProArc.	20.02.2017	AKHSHE	RUSP	FD
Rev.	Revisjonen gjelder	Dato	Tegnet av	Kontrollert av	Godkjent av
BERGENSBANEN BERGEN BANE 2340 KM 464.535-		Målestokk	Frilekst 1	Format: A3x3 (100%)	
		%	Frilekst 2		
			Frilekst 3		
KONTAKTLEDNINGSANLEGG-RETURKRETSSKJEMA		Prod.tegnr.			
ERSTATTET AV		Erstatning for	EK.112634-000		
BANE NOR		Tegningsnummer:	EH-012418-000		Rev.: 003