

Østfoldbanen (Ski) - (Sarpsborg) Østre linje,
Ny avgrening Østre linje,
Plankart statlig reguleringsplan



13A	Oppdatert plankart	19.06.2026	TR	SAR	MS
12A	Oppdatert plankart	06.05.2026	TR	SAR	MS
11A	Oppdatert plankart	20.03.2026	TR	SAR	MS
10A	Oppdatert plankart	11.03.2026	TR	SAR	MS
09A	Oppdatert plankart	15.08.2025	TR	SAR	AHF
08A	Oppdatert plankart	16.05.2025	TR	SAR	AHF
07A	Oppdatert plankart	19.08.2024	TR	SAR	AHF
06A	Oppdatert plankart	18.06.2024	TR	SAR	AHF
05A	Oppdatert plankart	04.03.2024	TR	SAR	AHF
04A	Oppdatert plankart	07.02.2024	TR	SAR	AHF
03A	Oppdatert plankart	02.02.2024	TR	SAR	AHF
02A	Oppdatert plankart	13.10.2023	TR	SAR	AHF
01A	Oppdatert plankart	15.09.2023	TR	SAR	AHF
00A	Plankart	28.02.2023	TR	SAR	AHF
Revisjon	Revisjonen gjelder	Dato	Utarb. av	Kontr. av	Godkj. av
Tittel: Østfoldbanen (Ski) - (Sarpsborg) Østre linje, Ny avgrening Østre linje, Plankart statlig reguleringsplan		Antall sider: 12	asplan viak 		
		Produsent:	Asplan Viak AS		
		Erstatning for:			
		Erstattet av:			
Prosjektnr.: 900078 Parsell: 00 Planfase: Detaljplan Saksnr: N/A		Dokument-/tegningsnummer: UNA-00-W-20000		Revisjon: 13A	
		FDV-dokument-/tegningsnummer: NA		FDV-rev.: NA	

- PBL §12-5 AREALFORMÅL
- 1. Bebyggelse og anlegg
 - N/E - Næringsvirksomhet (1300)
 - 2. Samferdselsanlegg og teknisk infrastruktur
 - V - Veg (2010)
 - KV - Kjøreveg (2011)
 - GS - Gang- sykkelveg (2015)
 - AVT - Annen veggrunn, teknisk (2018)
 - AVG - Annen veggrunn, grøntareal (2019)
 - BAN - Bane (2020)
 - JB - Trase - Jernbane (2021)
 - BST - Stasjons-, terminalbygg (2024)
 - ABT - Annen banegrunn, teknisk (2028)
 - ABG - Annen banegrunn, grøntareal (2029)
 - 3. Grønnstruktur
 - TV - Turveg
 - FRI - Friområde
 - 5. LNF
 - LNF - Landbruk, natur- og friluftsmål (5100)
 - L - Landbruksformål (5110)
 - N - Naturformål av LNF (5120)


- PBL §12-6 HENSYNSSONER
- a.1 Sikringsone
 - 190 - Andre sikringssoner
 - a.3 Faresone
 - 370 - Høyspanning
 - c. Angitt Hensynssone
 - 560 - Bevaring naturmiljø
 - 570 - Bevaring kulturmiljø
 - d. BåndleggingssoneT
 - 730 - Båndlegging kulturminneloven

- PBL §12-7 BESTEMMELSESONRÅDER
- #ML - Masselager
 - #K - Frigivelse av fredede kulturminner
 - # - Midl. anlegg- og riggomr.

- JURIDISKE LINJER OG SYMBOLER
- Planens avgrensning
 - Formålsgrense
 - Hensynssonegrense
 - Bestemmelsegrense
 - Bebyggelse som forutsettes fjernet (1215)
 - Friskitlinje (1222)
 - Regulert støyskjerm (1227)
 - Stenging av avkjørsel (1241)
 - Avkjørsel (1242)
- ANDRE LINJER
- Kommunegrense
 - Eiendomsgrrense
 - Friskit midl. veger eller utenfor planområde

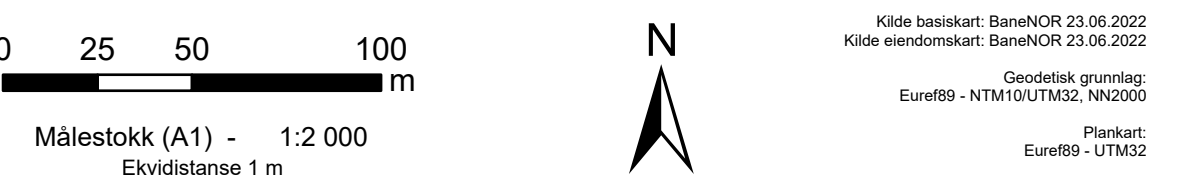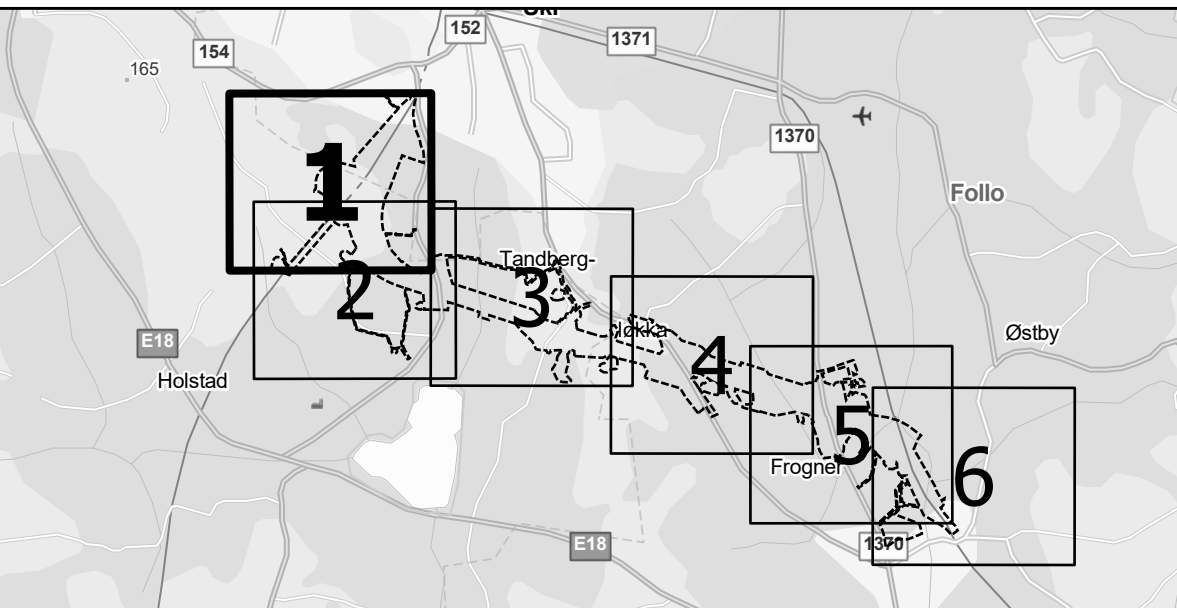

Forslagsstiller: BANE NOR		PlanID Ås: NO2031_329		Rev. nr:
Doknr: UNA-00-W-20000		PlanID Nordre Folle: NO3020_201903		13A
Kartserie 1 av 2 - må ses i sammenheng med kartserie 2 (naturfare)		Intern: v11b		
REGULERINGSPLAN med bestemmelser		Dato:		15.08.2025
Østfoldbanen, ny avgrensning Østre linje		Rev. dato:		19.06.2026
Kartutsnitt 1 av 6 - Kjølstadskogen				
SAKSBEHANDLING IFLG. PLAN- OG BYGNINGSLOVEN		SAK/NR	DATO	SIGN
Annonse / oppstartvarsel			26.04.2019	BN
1. gangs behandling / KDD sin tilretting om høring og offentlig ettersyn, jf. PBL §3-7, 3. ledd			13.06.2025	KDD
Offentlig ettersyn fra 22.08.2025 til 17.10.2025			19.08.2025	BN
Offentlig ettersyn av revisordet planforutset fra 23.03.2026 til 11.05.2026			23.03.2026	BN
Vedtak Kommunal- og distriktsdepartementet		XX	XX.XX.XX	X
Kommuner		X	XX.XX.XX	X
Kommunal- og distriktsdepartementet		ARK NR	SAK/NR	DATO
				SIGN

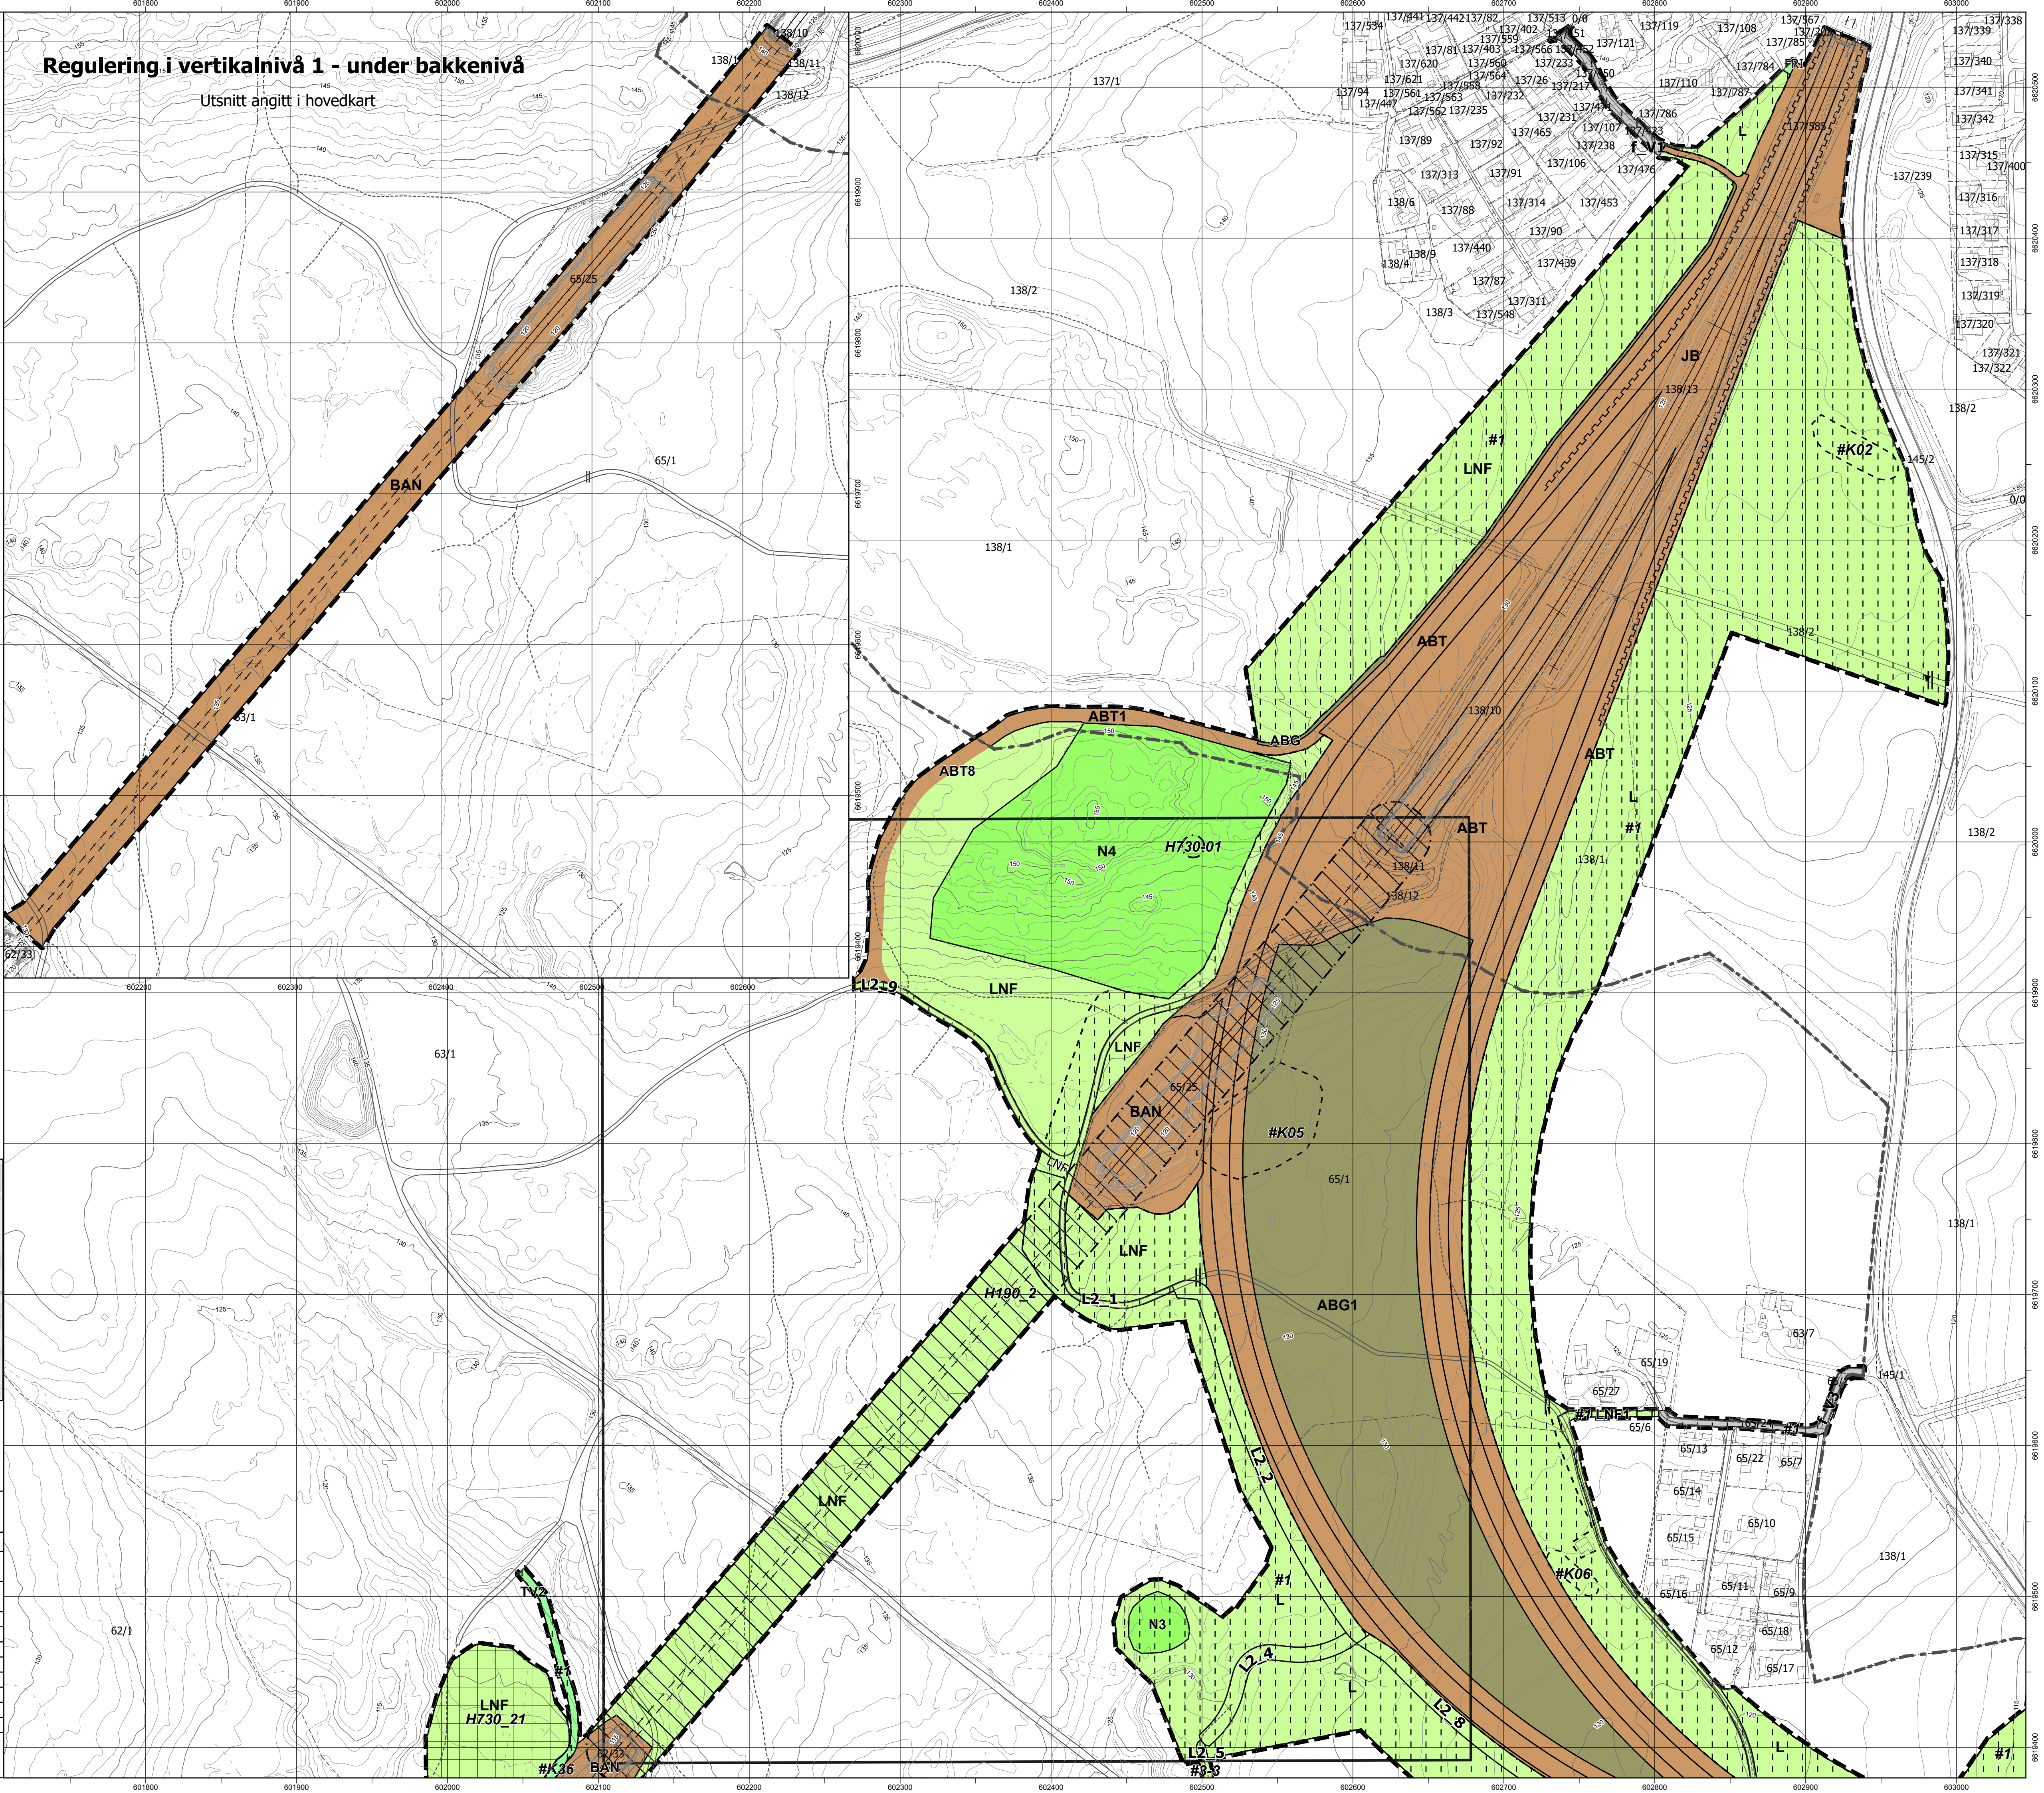


- PBL §12-5 AREALFORMÅL
- 1. Bebyggelse og anlegg
 - N/E - Næringsvirksomhet (1300)
 - 2. Samferdselsanlegg og teknisk infrastruktur
 - V - Veg (2010)
 - KV - Kjøreveg (2011)
 - GS - Gang-sykelveg (2015)
 - AVT - Annen veggrunn, teknisk (2018)
 - AVG - Annen veggrunn, grøntareal (2019)
 - BAN - Bane (2020)
 - JB - Trase - Jernbane (2021)
 - BST - Stasjons-, terminalbygg (2024)
 - ABT - Annen banegrunn, teknisk (2028)
 - ABG - Annen banegrunn, grøntareal (2029)
 - 3. Grønnstruktur
 - TV - Turveg
 - FRI - Friområde
 - 5. LNF
 - LNF - Landbruk, natur- og friluftsmål (5100)
 - L - Landbruksformål (5110)
 - N - Naturformål av LNF (5120)

- PBL §12-6 HENSYNSSONER
- a.1 Sikringsone
 - 190 - Andre sikringssoner
 - a.3 Faresone
 - 370 - Høyspenning
 - c. Angitt Hensynssone
 - 560 - Bevaring naturmiljø
 - 570 - Bevaring kulturmiljø
 - d. BåndleggingssoneT
 - 730 - Båndlegging kulturminneloven

- PBL §12-7 BESTEMMELSESONRÅDER
- #ML - Masselager
 - #K - Frigivelse av fredede kulturminner
 - # - Midl. anlegg- og riggomr.

- JURIDISKE LINJER OG SYMBOLER
- Planens avgrensning
 - Formålsgrense
 - Hensynssonegrense
 - Bestemmelsegrense
 - Bebyggelse som forutsettes fjernet (1215)
 - Frisktlinje (1222)
 - Regulert støyskjerm (1227)
 - Stenging av avkjørsel (1241)
 - Avkjørsel (1242)

- ANDRE LINJER
- Kommunegrense
 - Eiendomsgrense
 - Friskt midl. vegar eller utenfor planområde

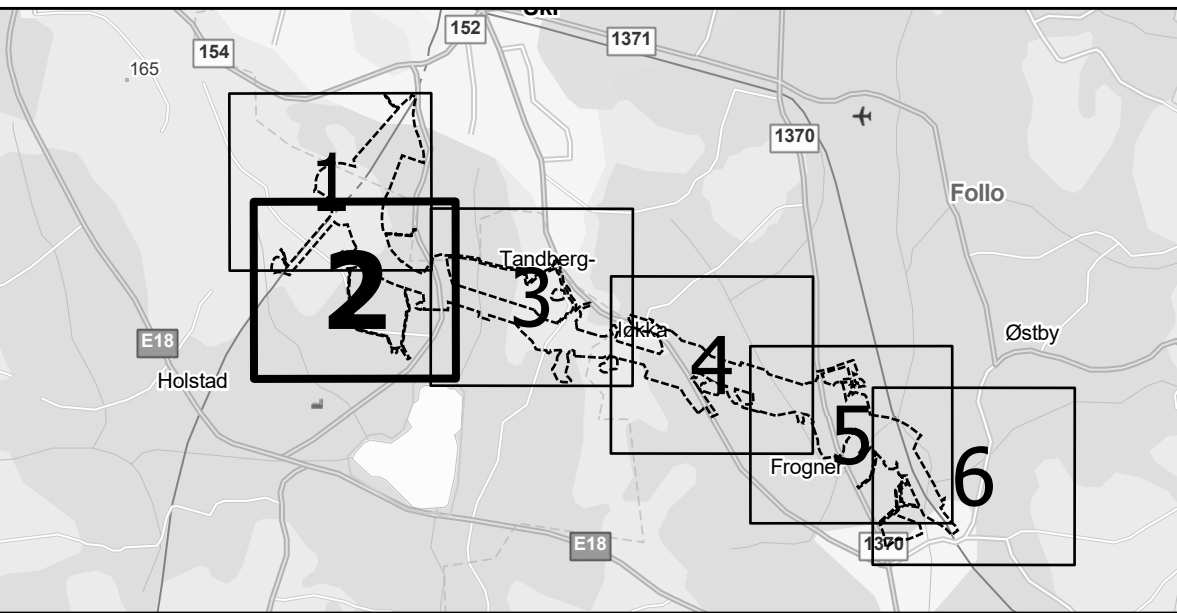

0 25 50 100 m

Målestokk (A1) - 1:2 000

Ekvidistanse 1 m

Forslagsstiller: **BANE NOR**

PlanID Ås: NO2031_329

Doknr. UNA-00-W-20000

PlanID Nordre Follo: NO3020_201903

Rev. nr: 13A

Kartserie 1 av 2 - må ses i sammenheng med kartserie 2 (naturfare)

Intern: v11b

Dato: 15.08.2025

Rev. dato: 19.06.2026

SAKSBEHANDLING IFLG. PLAN- OG BYGNINGSLOVEN			
Annoene / oppstartvarsel	SAK/NR	DATO	SIGN
1. gangs behandling / KDD sin tilslutning om høring og offentlig ettersyn, jf. PBL §3-7, 3. ledd		26.04.2019	BN
Offentlig ettersyn fra 22.08.2025 til 17.10.2025		13.06.2025	KDD
Offentlig ettersyn av revisert planforutset fra 23.03.2026 til 11.05.2026		19.08.2025	BN
Veitak Kommunal- og distriktsdepartementet	XX	XX.XX.XX	X
Kommunering	X	XX.XX.XX	X
Kommunal- og distriktsdepartementet	ARK NR	SAK/NR	DATO
			SIGN

Kommunal- og distriktsdepartementet




- PBL §12-5 AREALFORMÅL
- Bebyggelse og anlegg
 - N/E - Næringsvirksomhet (1300)
 - Samferdselsanlegg og teknisk infrastruktur
 - V - Veg (2010)
 - KV - Kjøreveg (2011)
 - GS - Gang-sykelveg (2015)
 - AVT - Annen veggrunn, teknisk (2018)
 - AVG - Annen veggrunn, grøntareal (2019)
 - BAN - Bane (2020)
 - JB - Trase - Jernbane (2021)
 - BST - Stasjons-, terminalbygg (2024)
 - ABT - Annen banegrunn, teknisk (2028)
 - ABG - Annen banegrunn, grøntareal (2029)
 - Grønnstruktur
 - TV - Turveg
 - FRI - Friområde
 - LNF
 - LNF - Landbruk, natur- og friluftsmål (5100)
 - L - Landbruksformål (5110)
 - N - Naturformål av LNF (5120)

- PBL §12-6 HENSYNSSONER
- a.1 Sikringsone
- 190 - Andre sikringssoner
- a.3 Faresone
- 370 - Høyspenning
- c. Angitt Hensynssone
- 560 - Bevaring naturmiljø
- 570 - Bevaring kulturmiljø
- d. BåndleggingssoneT
- 730 - Båndlegging kulturmilneloven

- PBL §12-7 BESTEMMELSESONRÅDER
- #ML - Masselager
- #K - Frigivelse av fredede kulturminner
- # - Midl. anlegg- og riggomr.

- JURIDISKE LINJER OG SYMBOLER
- Planens avgrensning
- Formålsgrense
- Hensynssonegrense
- Bestemmelsegrense
- Bebyggelse som forutsettes fjernet (1215)
- Frisktlinje (1222)
- Regulert støyskjerm (1227)
- Stenging av avkjørsel (1241)
- Avkjørsel (1242)
- ANDRE LINJER
- Kommunegrense
- Eiendomsgrænse
- Friskt midl. vegar eller utenfor planområde

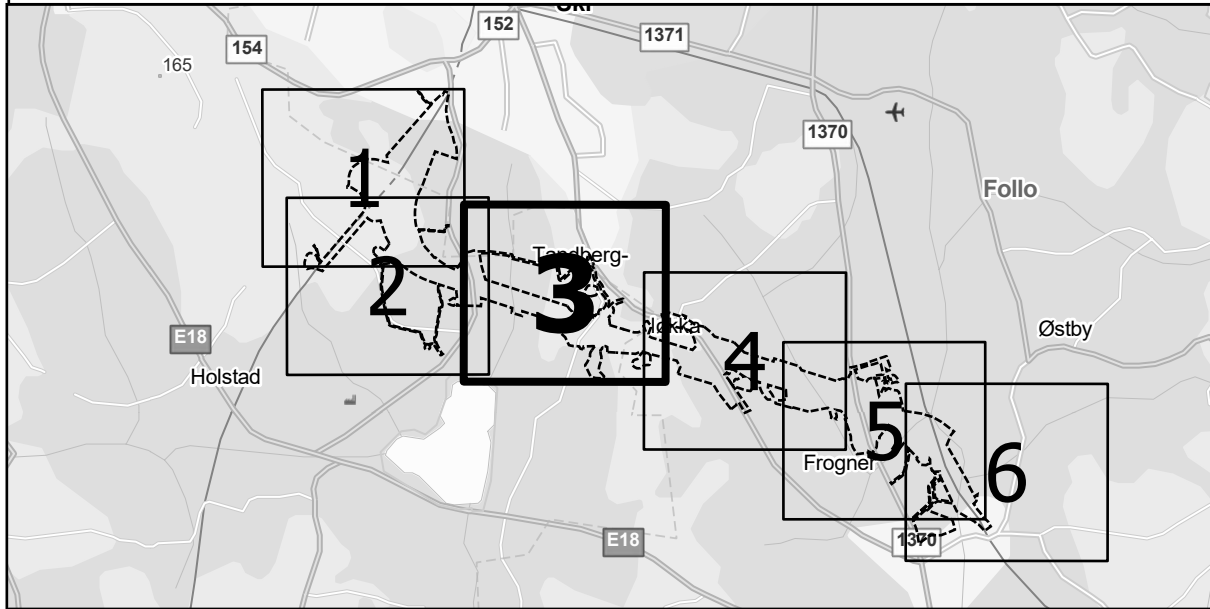

Forslagsstiller: **BANE NOR**

PlanID Ås: NO2031_329

Doknr. UNA-00-W-20000

PlanID Nordre Folle: NO3020_201903

Rev. nr. 13A

Kartserie 1 av 2 - må ses i sammenheng med kartserie 2 (naturfare)

Intern: v11b

REGULERINGSPLAN med bestemmelser

Østfoldbanen, ny avgrensning Østre linje

Kartutsnitt 3b av 6 - Tandberg

Dato: 15.08.2025

Rev. dato: 19.06.2026

SAKSBEHANDLING IFLG. PLAN- OG BYGNINGSLOVEN	SAK/NR	DATO	SIGN
Annonse / oppstartvarsel		26.04.2019	BN
1. gangs behandling / KDD sin tilslutning om høring og offentlig ettersyn, jf. PBL §3-7, 3. ledd		13.06.2025	KDD
Offentlig ettersyn fra 22.08.2025 til 17.10.2025		19.08.2025	BN
Offentlig ettersyn av revisjert planforslag fra 23.03.2026 til 11.05.2026		23.03.2026	BN
Vedtak Kommunal- og distriktsdepartementet	XX	XX.XX.XX	X
Kommuner	X	XX.XX.XX	X
Kommunal- og distriktsdepartementet	ARK NR.	SAK/NR.	DATO
			SIGN

Alt. B - Faunapassasje i overgang samt under jernbanebru


Alt. L0 - Ikke senket linje

- PBL §12-5 AREALFORMÅL
- Bebyggelse og anlegg
 - N/E - Næringsvirksomhet (1300)
 - Samferdselsanlegg og teknisk infrastruktur
 - V - Veg (2010)
 - KV - Kjøreveg (2011)
 - GS - Gang-sykkelveg (2015)
 - AVT - Annen veggrunn, teknisk (2018)
 - AVG - Annen veggrunn, grøntareal (2019)
 - BAN - Bane (2020)
 - JB - Trase - Jernbane (2021)
 - BST - Stasjons-, terminalbygg (2024)
 - ABT - Annen banegrunn, teknisk (2028)
 - ABG - Annen banegrunn, grøntareal (2029)
 - Grønnstruktur
 - TV - Turveg
 - FRI - Friområde
 - LNF
 - LNF - Landbruk, natur- og friluftsmål (5100)
 - L - Landbruksformål (5110)
 - N - Naturformål av LNF (5120)

- PBL §12-6 HENSYNSSONER
- a.1 Sikringsone
- 190 - Andre sikringssoner
- a.3 Faresone
- 370 - Høyspenning
- c. Angitt Hensynssone
- 560 - Bevaring naturmiljø
- 570 - Bevaring kulturmiljø
- d. BåndleggingssoneT
- 730 - Båndlegging kulturminneloven

- PBL §12-7 BESTEMMELSESONRÅDER
- #ML - Masselager
- #K - Frigivelse av fredede kulturminner
- # - Midl. anlegg- og riggomr.

- JURIDISKE LINJER OG SYMBOLER
- Planens avgrensning
 - Formålsgrense
 - Hensynssonegrense
 - Bestemmelsegrense
 - Bebyggelse som forutsettes fjernet (1215)
 - Frisktlinje (1222)
 - Regulert støyskjerm (1227)
 - Stenging av avkjørsel (1241)
 - Avkjørsel (1242)
- ANDRE LINJER
- Kommunegrense
 - Eiendomsgrænse
 - Friskt midl. vegar eller utenfor planområde

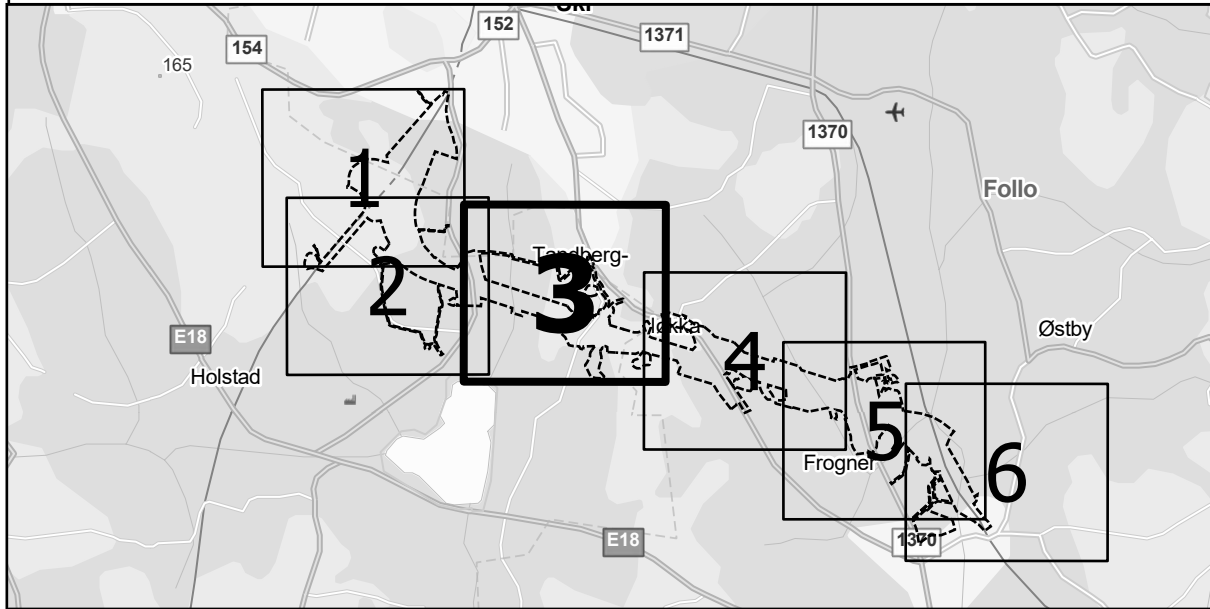

Forslagsstiller: **BANE NOR** PlanID Ås: NO2031_329
Doknr. UNA-00-W-20000 PlanID Nordre Folle: NO3020_201903

Kartserie 1 av 2 - må ses i sammenheng med kartserie 2 (naturfare)

REGULERINGSPLAN med bestemmelser
Østfoldbanen, ny avgrensning Østre linje
Kartutsnitt 3c av 6 - Tandberg

SAKSBEHANDLING IFLG. PLAN- OG BYGNINGSLOVEN	SAK/NR	DATO	SIGN
Annons / oppstartvarsel		26.04.2019	BN
1. gangs behandling / KDD sin tilslutning om høring og offentlig ettersyn, jf. PBL §3-7, 3. ledd		13.06.2025	KDD
Offentlig ettersyn fra 22.08.2025 til 17.10.2025		19.08.2025	BN
Offentlig ettersyn av revisordt planforutset fra 23.03.2026 til 11.05.2026		23.03.2026	BN
Vedtak Kommunal- og distriktsdepartementet	XX	XX.XX.XX	X
Kommunering	X	XX.XX.XX	S
Kommunal- og distriktsdepartementet	ARK NR	SAK/NR	DATO
			SIGN

Alt. A - Faunapassasje under jernbanebru


Alt. L1 - Senket linje

- PBL §12-5 AREALFORMÅL
- Bebyggelse og anlegg
 - N/E - Næringsvirksomhet (1300)
 - Samferdselsanlegg og teknisk infrastruktur
 - V - Veg (2010)
 - KV - Kjøreveg (2011)
 - GS - Gang-sykelveg (2015)
 - AVT - Annen veggrunn, teknisk (2018)
 - AVG - Annen veggrunn, grøntareal (2019)
 - BAN - Bane (2020)
 - JB - Trase - Jernbane (2021)
 - BST - Stasjons-, terminalbygg (2024)
 - ABT - Annen banegrunn, teknisk (2028)
 - ABG - Annen banegrunn, grøntareal (2029)
 - Grønnstruktur
 - TV - Turveg
 - FRI - Friområde
 - LNF
 - LNF - Landbruk, natur- og friluftsmål (5100)
 - L - Landbruksformål (5110)
 - N - Naturformål av LNF (5120)

- PBL §12-6 HENSYNSSONER
- a.1 Sikringsone
- 190 - Andre sikringssoner
- a.3 Faresone
- 370 - Høyspenning
- c. Angitt Hensynssone
- 560 - Bevaring naturmiljø
- 570 - Bevaring kulturmiljø
- d. BåndleggingssoneT
- 730 - Båndlegging kulturmilneloven

- PBL §12-7 BESTEMMELSESONRÅDER
- #ML - Masselager
- #K - Frigivelse av fredede kulturminner
- # - Midl. anlegg- og riggomr.

- JURIDISKE LINJER OG SYMBOLER
- Planens avgrensning
 - Formålsgrense
 - Hensynssonegrense
 - Bestemmelsegrense
 - Bebyggelse som forutsettes fjernet (1215)
 - Frisktlinje (1222)
 - Regulert støyskjerm (1227)
 - Stenging av avkjørsel (1241)
 - Avkjørsel (1242)
- ANDRE LINJER
- Kommunegrense
 - Eiendomsgrænse
 - Friskt midl. vegar eller utenfor planområde

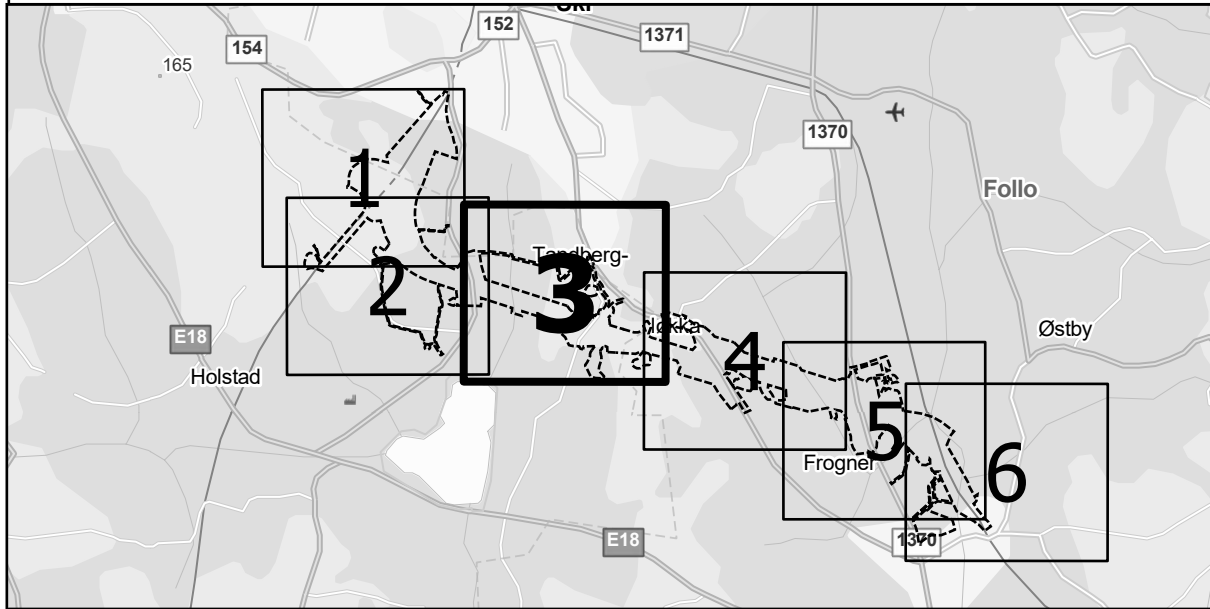

Forslagsstiller: BANE NOR		PlanID Ås: NO2031_329	Rev. nr:
Doknr: UNA-00-W-20000		PlanID Nordre Folle: NO3020_201903	13A
Kartserie 1 av 2 - må ses i sammenheng med kartserie 2 (naturfare)		Intern: v11b	
REGULERINGSPLAN med bestemmelser		Dato:	15.08.2025
Østfoldbanen, ny avgrensning Østre linje		Rev. dato:	19.06.2026
Kartutsnitt 3d av 6 - Tandberg			
SAKSBEHANDLING IFLG. PLAN- OG BYGNINGSLOVEN	SAK/NR	DATO	SIGN
Annonse / oppstartvarsel		26.04.2019	BN
1. gangs behandling / KDD sin tilretting om høring og offentlig ettersyn, jf. PBL §3-7, 3. ledd		13.06.2025	KDD
Offentlig ettersyn fra 22.08.2025 til 17.10.2025		19.08.2025	BN
Offentlig ettersyn av revisordokument planforutset fra 23.03.2026 til 11.05.2026		23.03.2026	BN
Vedtak Kommunal- og distriktsdepartementet	XX	XX.XX.XX	X
Kommuner	X	XX.XX.XX	S
Kommunal- og distriktsdepartementet	ARK NR	SAK/NR	DATO
			SIGN

Alt. B - Faunapassasje i overgang samt under jernbanebru

Alt. L1 - Senket linje


- PBL §12-5 AREALFORMÅL
1. Bebyggelse og anlegg
- N/E - Næringsvirksomhet (1300)
2. Samferdselsanlegg og teknisk infrastruktur
- V - Veg (2010)
 - KV - Kjøreveg (2011)
 - GS - Gang- sykkelveg (2015)
 - AVT - Annen veggrunn, teknisk (2018)
 - AVG - Annen veggrunn, grøntareal (2019)
 - BAN - Bane (2020)
 - JB - Trase - Jernbane (2021)
 - BST - Stasjons-, terminalbygg (2024)
 - ABT - Annen banegrunn, teknisk (2028)
 - ABG - Annen banegrunn, grøntareal (2029)
3. Grønnstruktur
- TV - Turveg
 - FRI - Friområde
5. LNF
- LNF - Landbruk, natur- og friluftsførmål (5100)
 - L - Landbruksformål (5110)
 - N - Naturformål av LNF (5120)

- PBL §12-6 HENSYNSSONER
- a.1 Sikringsone
- 190 - Andre sikringssoner
- a.3 Faresone
- 370 - Høyspanning
- c. Angitt Hensynssone
- 560 - Bevaring naturmiljø
 - 570 - Bevaring kulturmiljø
- d. Båndleggingssone
- 730 - Båndlegging kulturminneloven

- PBL §12-7 BESTEMMELSESONRÅDER
- #ML - Masselager
 - #K - Frigivelse av fredede kulturminner
 - # - Midl. anlegg- og riggomr.

- JURIDISKE LINJER OG SYMBOLER
- Planens avgrensning
 - Formålsgrense
 - Hensynssonegrense
 - Bestemmelsesgrense
 - Bebyggelse som forutsettes fjernet (1215)
 - Frisiktlinje (1222)
 - Regulert støyskjerm (1227)
 - Stenging av avkjørsel (1241)
 - Avkjørsel (1242)

- ANDRE LINJER
- Kommunegrense
 - Eiendomsgrrense
 - Frisikt midl. vegar eller utenfor planområde


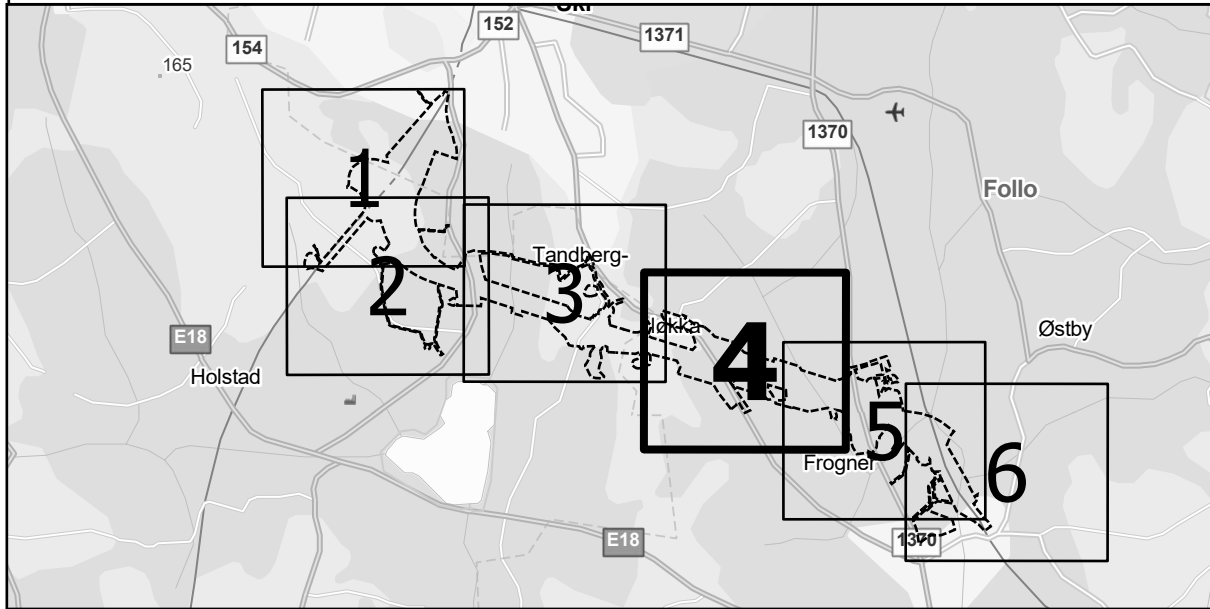


Forslagsstiller: **BANE NOR** PlanID Ås: NO2031_329 Rev. nr: 13A
Doknr. UNA-00-W-20000 PlanID Nordre Folle: NO3020_201903

Kartserie 1 av 2 - må ses i sammenheng med kartserie 2 (naturfare)

REGULERINGSPLAN med bestemmelser
Østfoldbanen, ny avgrensning Østre linje
Kartutsnitt 4b av 6 - Frogner/Eng

SAKSBEHANDLING IFLG. PLAN- OG BYGNINGSLOVEN	SAK/NR	DATO	SIGN
Annonse / oppstartsvarsel		26.04.2019	BN
1. gangs behandling / KDD sin tilslutning om høring og offentlig ettersyn, jf. PBL §3-7, 3. ledd		13.06.2025	KDD
Offentlig ettersyn fra 22.08.2025 til 17.10.2025		19.08.2025	BN
Offentlig ettersyn av revisordet planforutset fra 23.03.2026 til 11.05.2026		23.03.2026	BN
Vedtak Kommunal- og distriktsdepartementet	XX	XX.XX.XX	X
Kommisjonen	X	XX.XX.XX	S
Kommunal- og distriktsdepartementet	ARK NR	SAK/NR	DATO

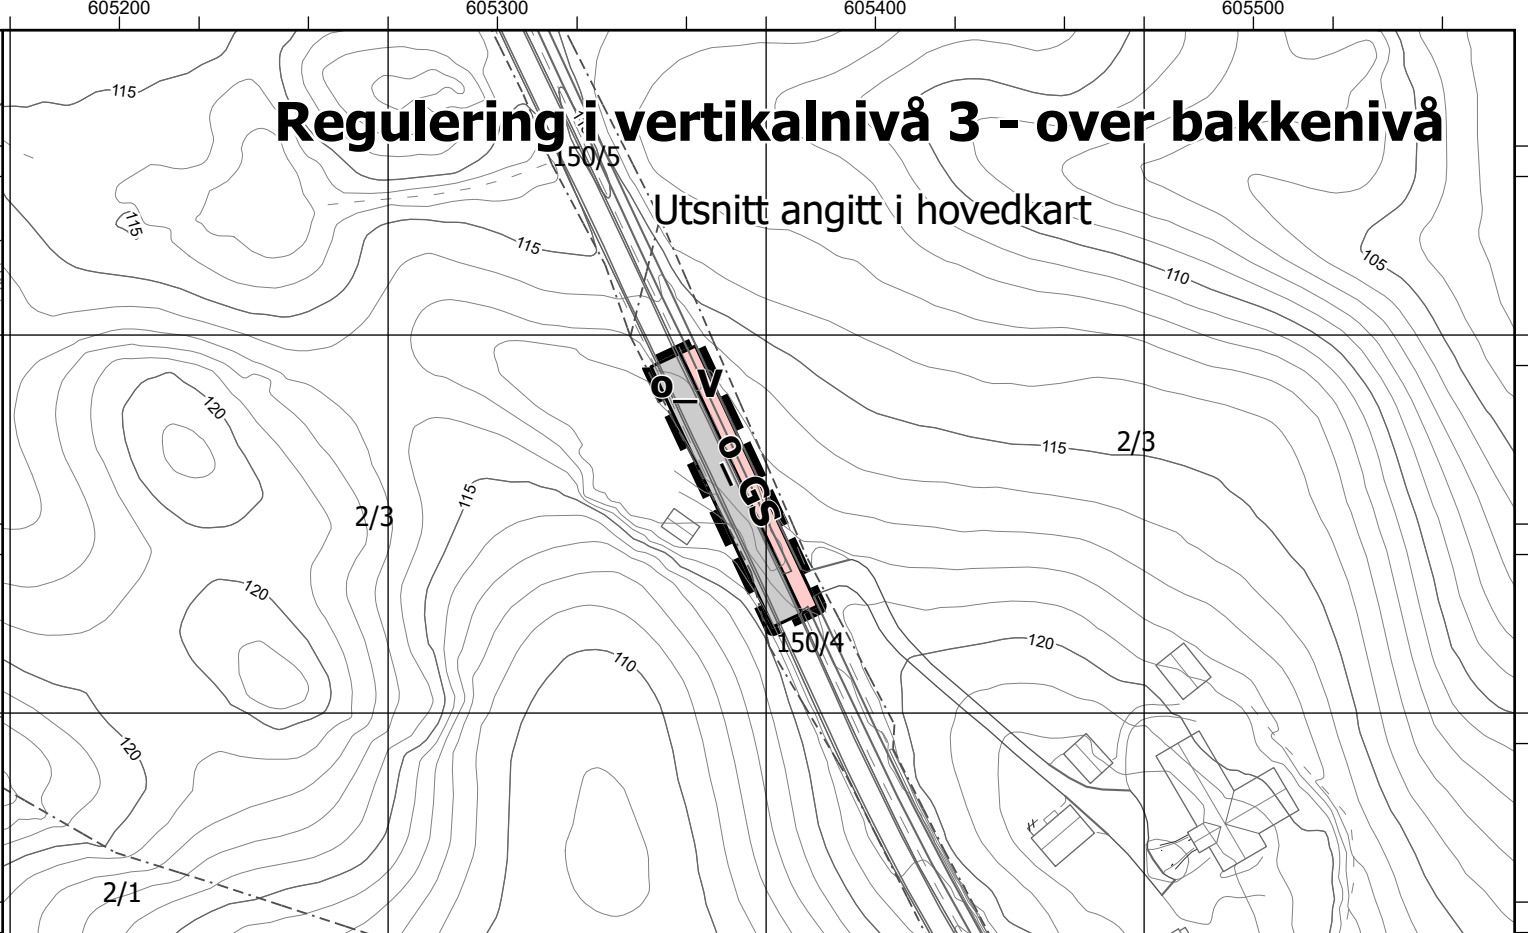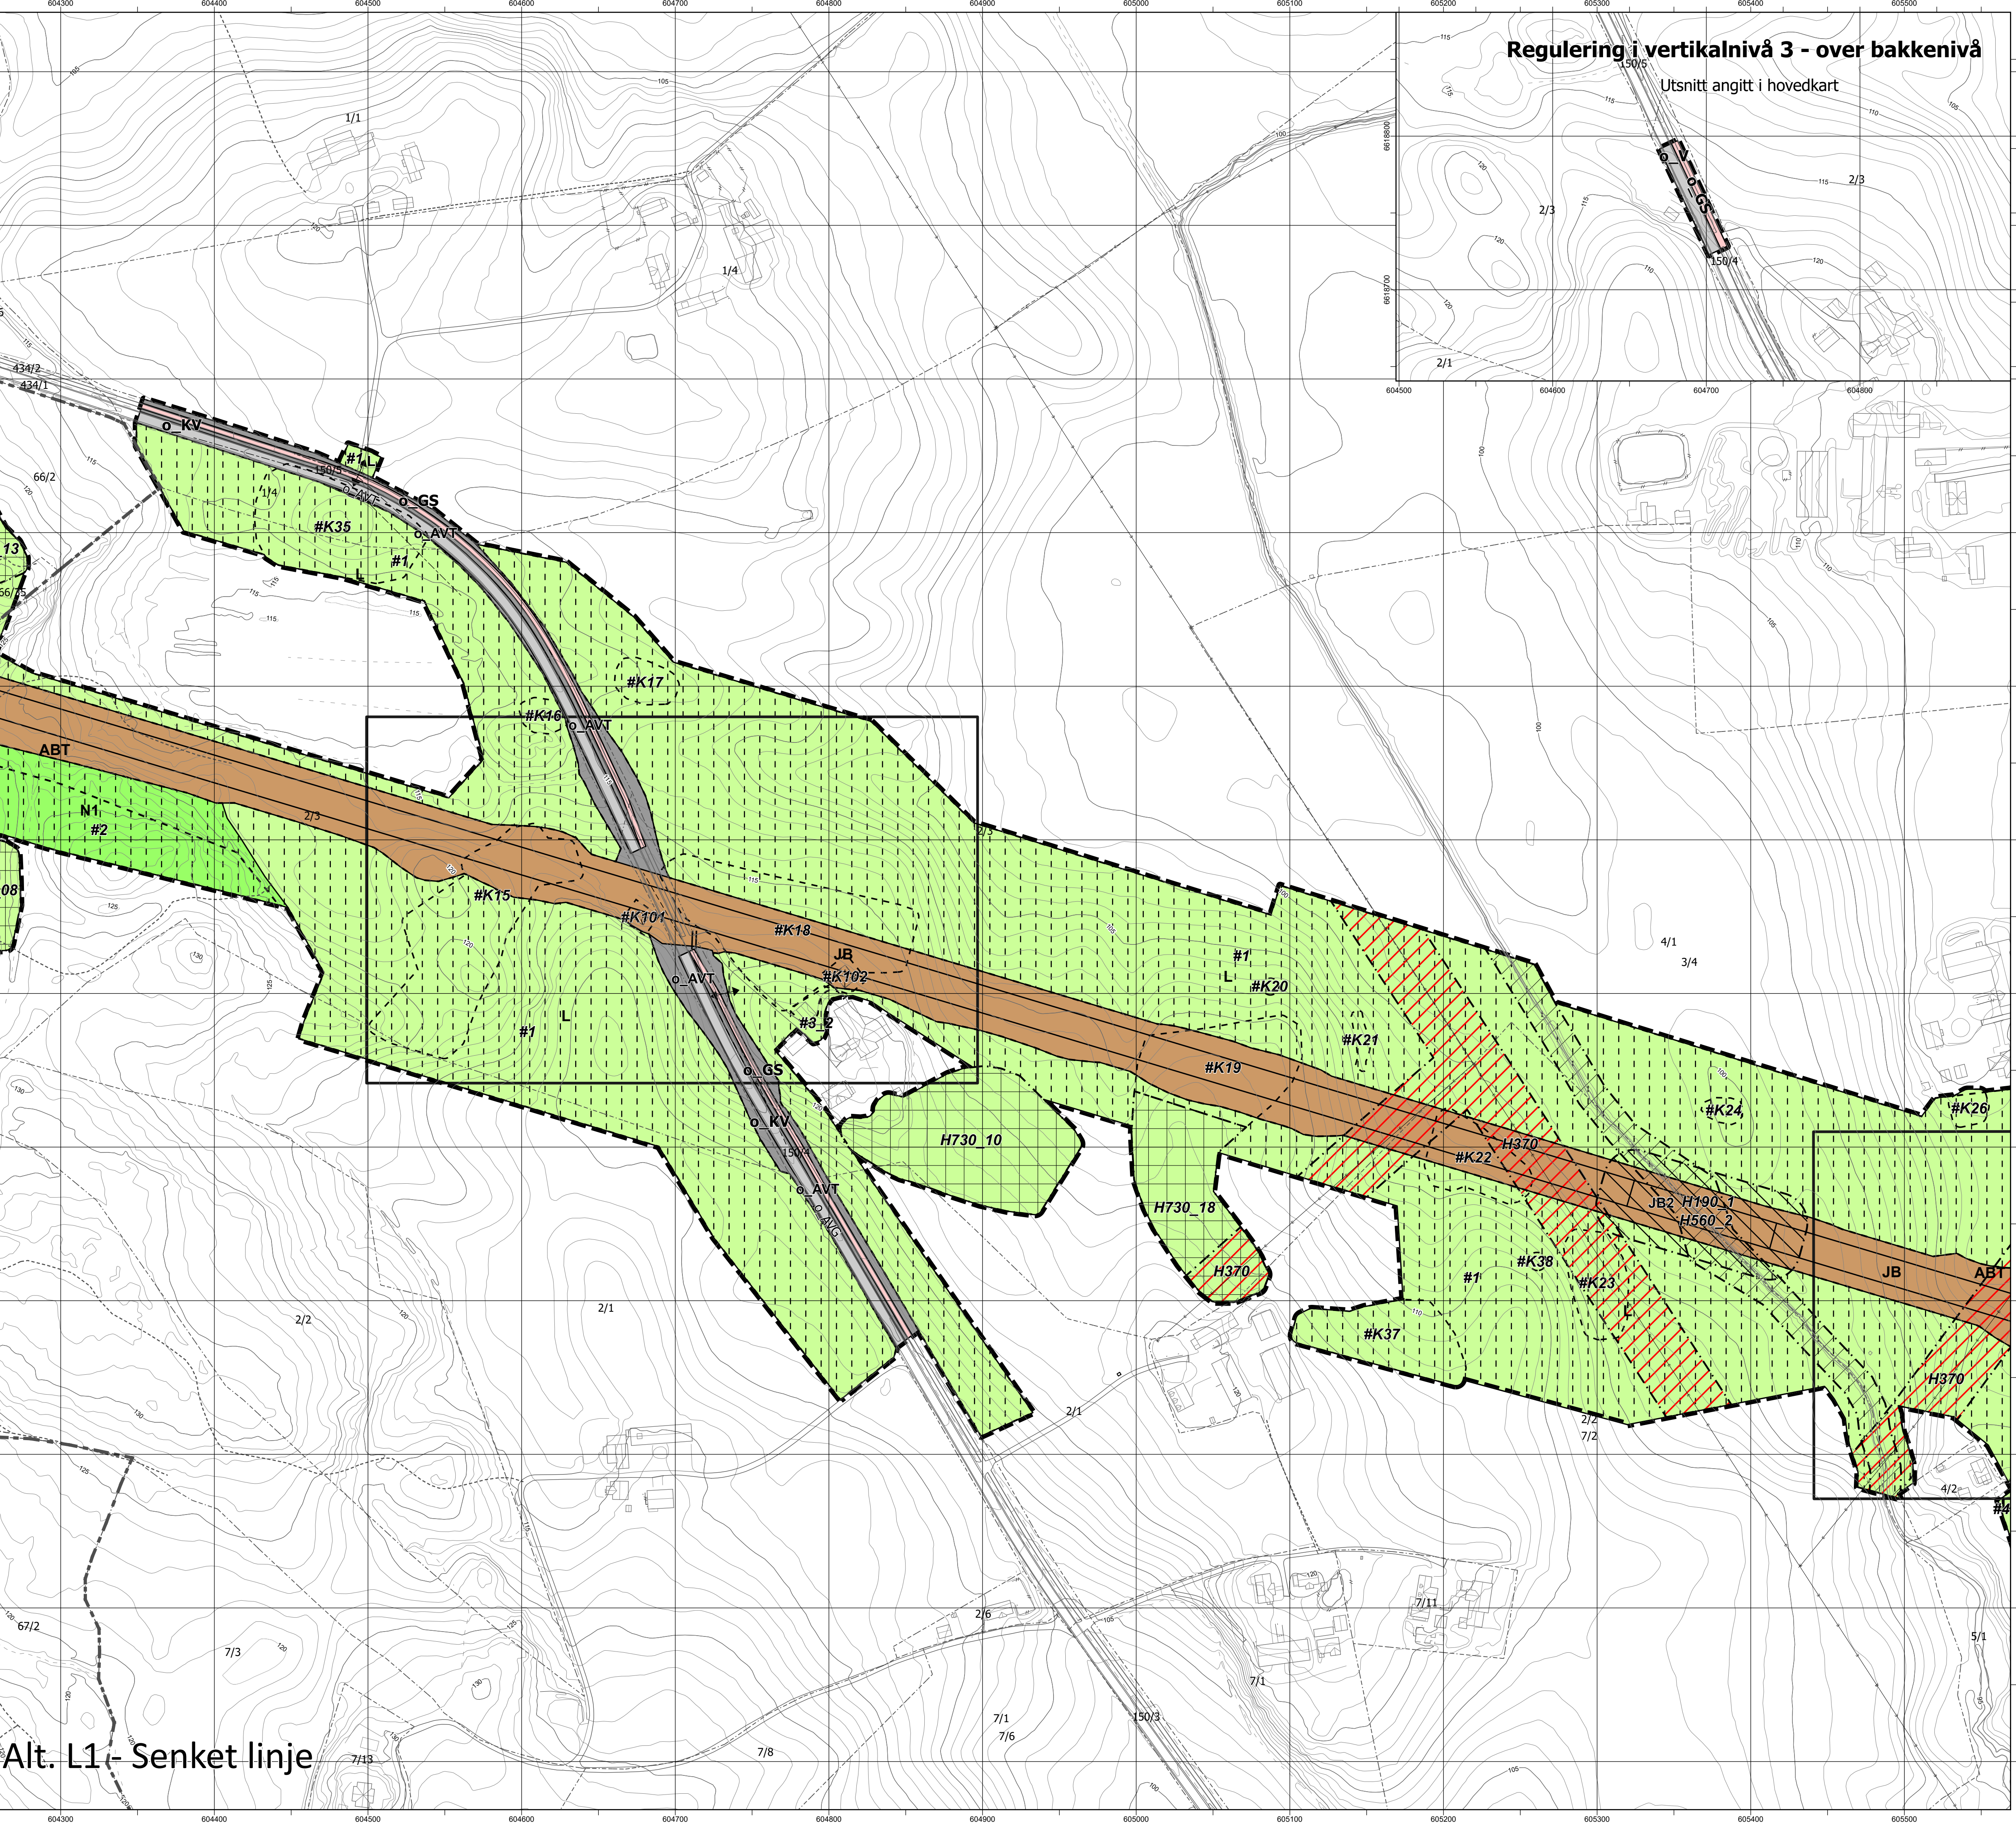

Alt. L1 - Senket linje

- PBL §12-5 AREALFORMÅL
- Bebyggelse og anlegg
 - N/E - Næringsvirksomhet (1300)
 - Samferdselsanlegg og teknisk infrastruktur
 - V - Veg (2010)
 - KV - Kjøreveg (2011)
 - GS - Gang- sykkelveg (2015)
 - AVT - Annen veggrunn, teknisk (2018)
 - AVG - Annen veggrunn, grøntareal (2019)
 - BAN - Bane (2020)
 - JB - Trase - Jernbane (2021)
 - BST - Stasjons-, terminalbygg (2024)
 - ABT - Annen banegrunn, teknisk (2028)
 - ABG - Annen banegrunn, grøntareal (2029)
 - Grønnstruktur
 - TV - Turveg
 - FRI - Friområde
 - LNF
 - LNF - Landbruk, natur- og friluftsmål (5100)
 - L - Landbruksformål (5110)
 - N - Naturformål av LNF (5120)

- PBL §12-6 HENSYNSSONER
- a.1 Sikringsone
- 190 - Andre sikringssoner
- a.3 Faresone
- 370 - Høyspanning
- c. Angitt Hensynssone
- 560 - Bevaring naturmiljø
- 570 - Bevaring kulturmiljø
- d. Båndleggingssone
- 730 - Båndlegging kulturminneloven


- PBL §12-7 BESTEMMELSESMÅL
- #ML - Masselager
- #K - Frigivelse av fredede kulturminner
- # - Midl. anlegg- og riggomr.

- JURIDISKE LINJER OG SYMBOLER
- Planens avgrensning
 - Formålsgrense
 - Hensynssonegrense
 - Bestemmelsegrense
 - Bebyggelse som forutsettes fjernet (1215)
 - Frisiktlinje (1222)
 - Regulert støyskjerm (1227)
 - Stenging av avkjørsel (1241)
 - Avkjørsel (1242)
- ANDRE LINJER
- Kommunegrense
 - Eiendomsgrense
 - Frisikt midl. vegger eller utenfor planområde

Regulering i vertikalnivå 3 - over bakkenivå

Utsnitt angitt i hovedkart

Alt. L0 - Ikke senket linje


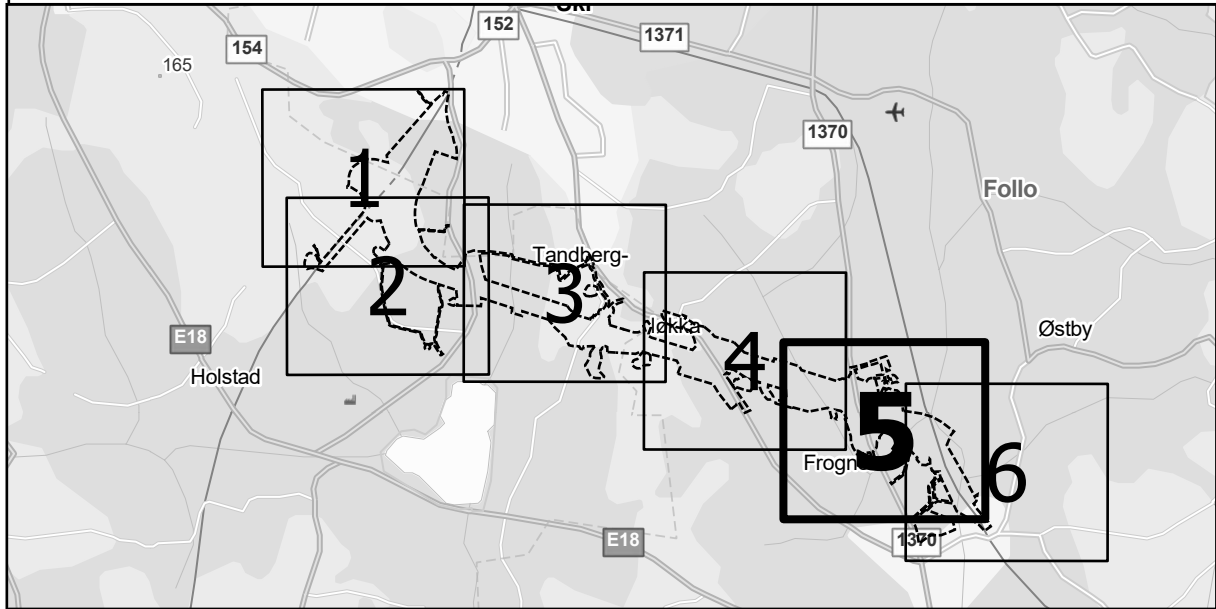


Forslagsstiller: BANE NOR		PlanID Ås: NO2031_329	Rev. nr:
Doknr. UNA-00-W-2000		PlanID Nordre Folle: NO3020_201903	13A
Kartserie 1 av 2 - må ses i sammenheng med kartserie 2 (naturfare)		Intern: v11b	
REGULERINGSPLAN med bestemmelser		Dato:	15.08.2025
Østfoldbanen, ny avgrensning Østre linje		Rev. dato:	19.06.2026
Kartutsnitt 5a av 6 - Vang/Sigtun			
SAKSBEHANDLING IFLG. PLAN- OG BYGNINGSLOVEN	SAK/NR	DATO	SIGN
Annoene / oppstartvarsel		26.04.2019	BN
1. gangs behandling / KDD sin tilretting om høring og offentlig ettersyn, jf. PBL §3-7, 3. ledd		13.06.2025	KDD
Offentlig ettersyn fra 22.08.2025 til 17.10.2025		19.08.2025	BN
Offentlig ettersyn av revisert planfordrag fra 23.03.2026 til 11.05.2026		23.03.2026	BN
Vedtak Kommunal- og distriktsdepartementet	XX	XX.XX.XX	X
Kommuner	X	XX.XX.XX	X
Kommunal- og distriktsdepartementet	ARK NR	SAK/NR	DATO
			SIGN

N - Naturformål av LNF (5120)

1. Mid. or long. or narrow

--- Frisikt midl. veger eller utenfor planområde

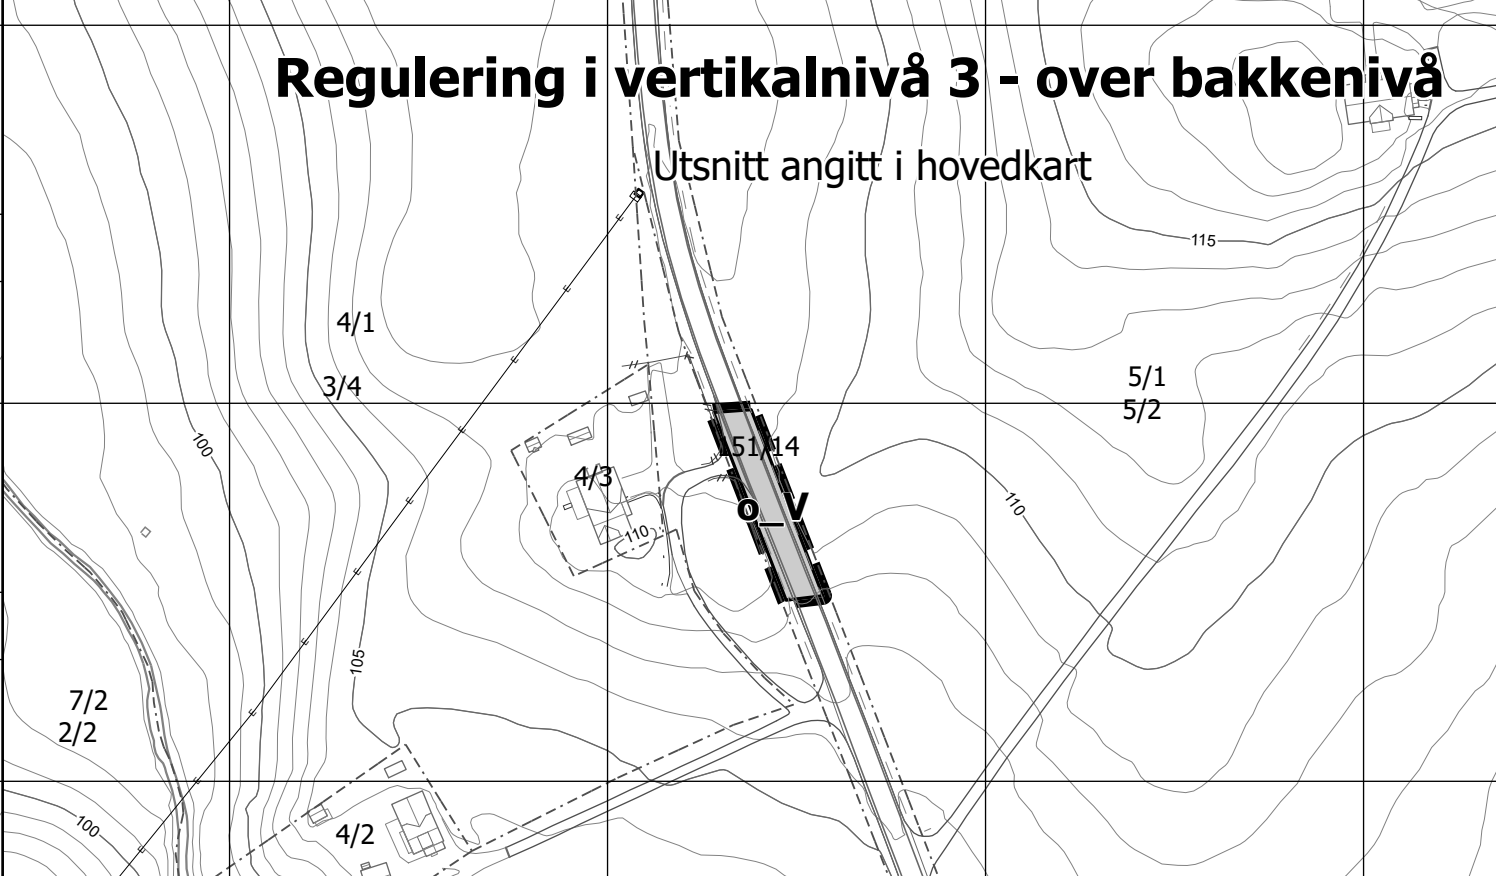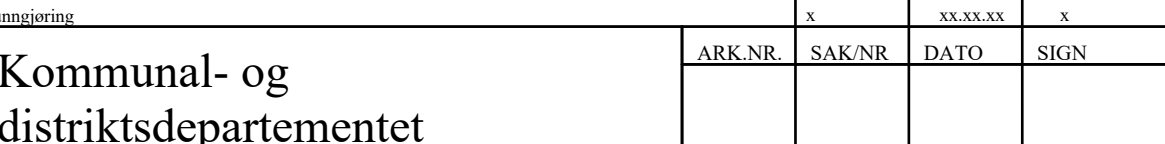

Alt. L1 - Senket linje

