

Østfoldbanen (Ski) - (Sarpsborg) Østre linje,
Ny avgrening Østre linje,
Hensynssoner fare

09A	Reviderte hensynssoner	19.06.2026	TR	SAR	MS
08A	Reviderte hensynssoner	06.05.2026	TR	SAR	MS
07A	Reviderte hensynssoner	20.03.2026	TR	SAR	MS
06A	Reviderte hensynssoner	11.03.2026	TR	SAR	MS
05A	Reviderte hensynssoner	15.08.2025	TR	SAR	AHF
04A	Reviderte hensynssoner	30.04.2025	TR	SAR	AHF
03A	Reviderte hensynssoner	19.08.2024	TR	SAR	AHF
02A	Reviderte hensynssoner	04.03.2024	TR	SAR	AHF
01A	Hensynssonekart	02.02.2024	TR	SAR	AHF
00A	Hensynssonekart	15.09.2023	TR	SAR	AHF
Revisjon	Revisjonen gjelder	Dato	Utarb. av	Kontr. av	Godkj. av
Tittel: Østfoldbanen (Ski) - (Sarpsborg) Østre linje, Ny avgrening Østre linje, Hensynssoner fare		Antall sider:	asplan viak 		
		7			
		Produsent:	Asplan Viak AS		
		Erstatning for:			
		Erstattet av:			
Prosjektnr.: 900078 Parsell: 00 Planfase: Detaljplan Saksnr: N/A		Dokument-/tegningsnummer: UNA-00-W-20001		Revisjon: 09A	
		FDV-dokument-/tegningsnummer: NA		FDV-rev.: NA	


Vist som gjennomgående alternativ:
 Alt. B - Faunapassasje i overgang samt under jernbanebru
 Alt. L1 - Senket linje

PBL §12-6 HENSYNSSONER
a.3 Faresone
310 - Ras- og skredfare
320 - Flomfare


JURIDISKE LINJER OG SYMBOLER
Planens avgrensning
Hensynssonegrense

ANDRE LINJER OG SYMBOLER
Kommunegrense
Eiendomsgrense

For andre symboler, se kartserie 1

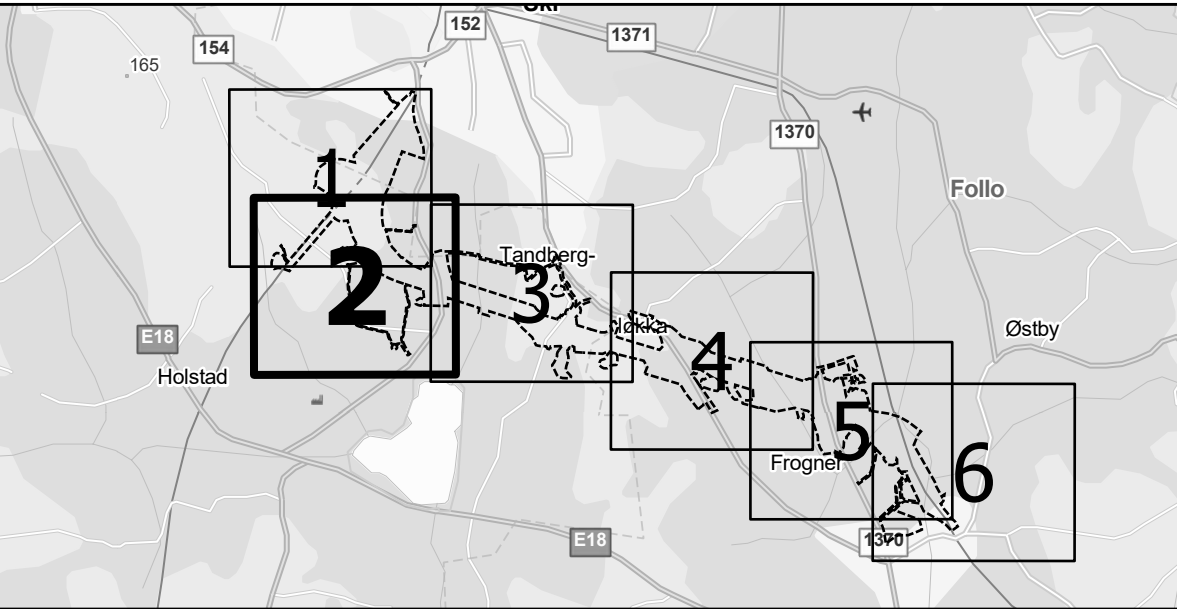

Forslagsstiller: BANE NOR		PlanID Ås: NO2031_329		Rev. nr:
Doknr. UNA-00-W-20000		PlanID Nordre Follo: NO3020_201903		09A
Kartserie 2 (naturfare) - må ses i sammenheng med kartserie 1		Intern: v11b		
REGULERINGSPLAN med bestemmelser		Dato:		15.08.2025
Østfoldbanen, ny avgrensning Østre linje		Rev. dato:		19.06.2026
Kartutsnitt 2 av 6 - Kjølstad				
SAKSBEHANDLING IFLG. PLAN- OG BYGNINGSLOVEN		SAK/NR	DATO	SIGN
Annonse / oppstartvarsel			26.04.2019	BN
1. gangs behandling / KDD sin tilslutning om høring og offentlig ettersyn, jf. PBL §3-7, 3. ledd			13.06.2025	KDD
Offentlig ettersyn fra 22.08.2025 til 17.10.2025			19.08.2025	BN
Offentlig ettersyn av revisjert planforslag fra 23.03.2026 til 11.05.2026			23.03.2026	BN
Vedtak Kommunal- og distriktdirektoratet		XX	XX.XX.XX	X
Kommuner		X	XX.XX.XX	X
Kommunal- og distriktsdepartementet		ARK NR	SAK/NR	DATO

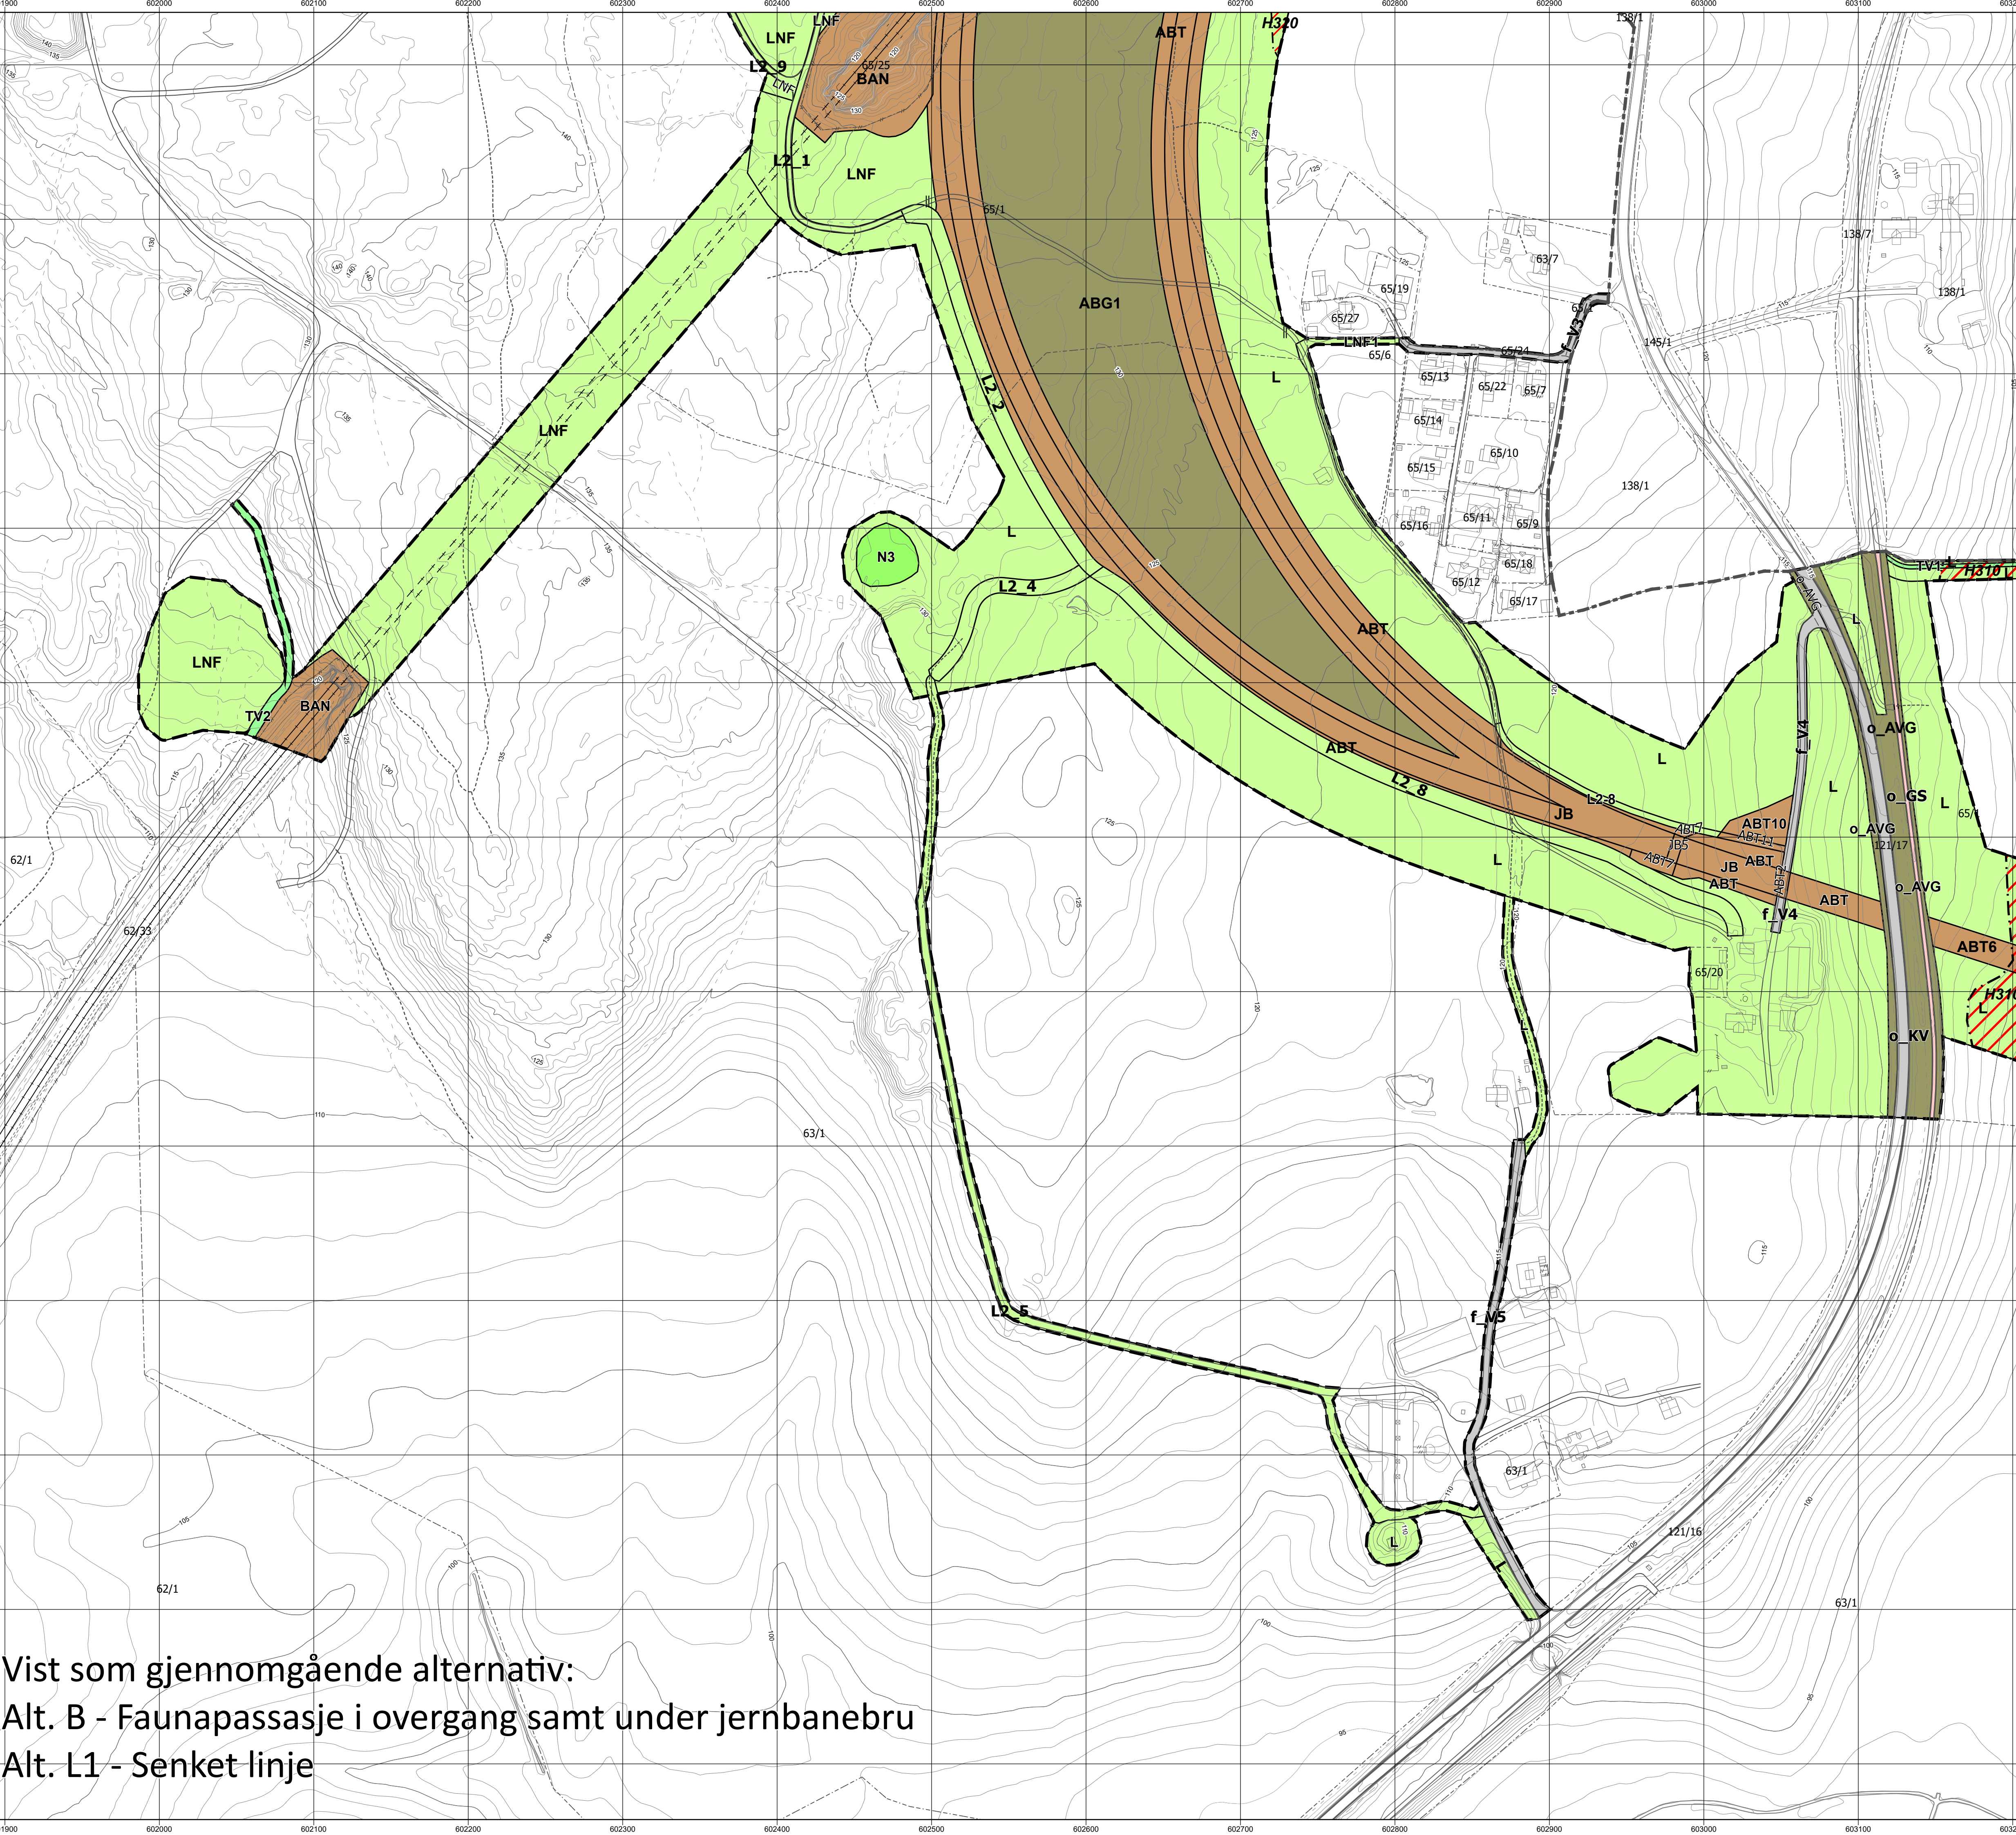



Vist som gjennomgående alternativ:
Alt. B - Faunapassasje i overgang samt under jernbanebru
Alt. L1 - Senket linje

PBL §12-6 HENSYNSSONER
a.3 Faresone
310 - Ras- og skredfare
320 - Flomfare

JURIDISKE LINJER OG SYMBOLER
Planens avgrensning
Hensynssonegrense

ANDRE LINJER OG SYMBOLER
Kommunegrense
Eiendomsgrense

For andre symboler, se kartserie 1

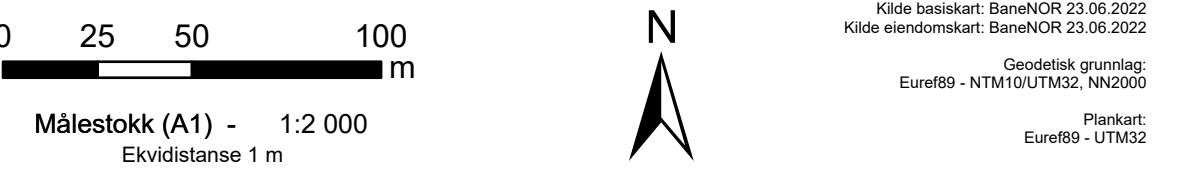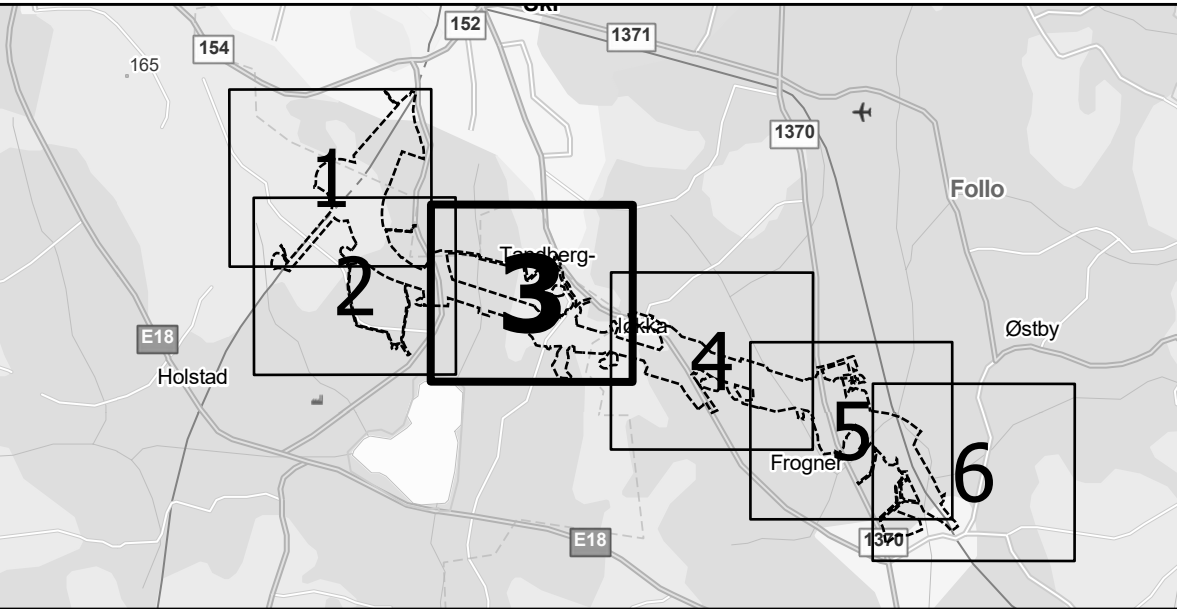

Forslagsstiller: BANE NOR		PlanID Ås: NO2031_329		Rev. nr:
Doknr. UNA-00-W-20000		PlanID Nordre Follo: NO3020_201903		09A
Kartserie 2 (naturfare) - må ses i sammenheng med kartserie 1		Intern: v11b		
REGULERINGSPLAN med bestemmelser		Dato:		15.08.2025
Østfoldbanen, ny avgrensning Østre linje		Rev. dato:		19.06.2026
Kartutsnitt 3 av 6 - Tandberg				
SAKSBEHANDLING IFLG. PLAN- OG BYGNINGSLOVEN	SAK/NR	DATO	SIGN	
Annoene / oppstartvarsel		26.04.2019	BN	
1. gangs behandling / KDD sin tilslutning om høring og offentlig ettersyn, jf. PBL §3-7, 3. ledd		13.06.2025	KDD	
Offentlig ettersyn fra 22.08.2025 til 17.10.2025		19.08.2025	BN	
Offentlig ettersyn av revisordokument planforutset fra 23.03.2026 til 11.05.2026		23.03.2026	BN	
Vedtak Kommunal- og distriktsdepartementet	XX	XX.XX.XX	X	
Kommunering	X	XX.XX.XX	X	
Kommunal- og distriktsdepartementet	ARK NR	SAK/NR	DATO	SIGN



Vist som gjennomgående alternativ:
Alt. B - Faunapassasje i overgang samt under jernbanebru
Alt. L1 - Senket linje

PBL §12-6 HENSYNSSONER
a.3 Faresone
310 - Ras- og skredfare
320 - Flomfare

JURIDISKE LINJER OG SYMBOLER
Planens avgrensning
Hensynssonegrense

ANDRE LINJER OG SYMBOLER
Kommunegrense
Eiendomsgrense

For andre symboler, se kartserie 1

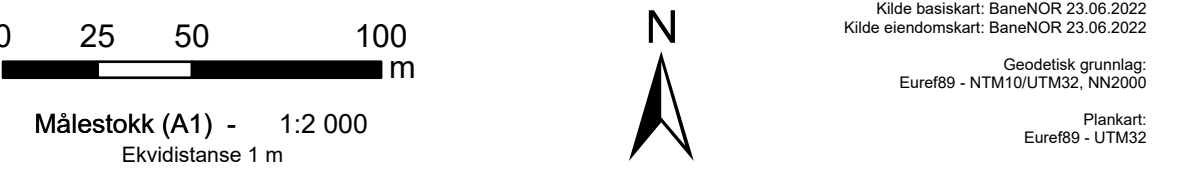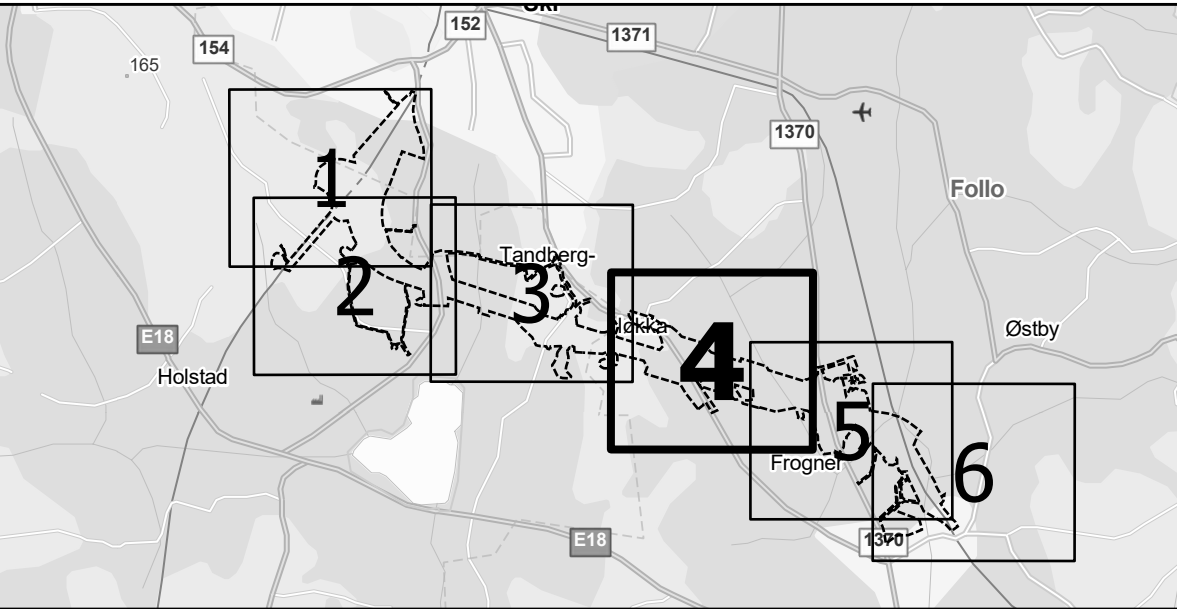

Forslagsstiller: BANE NOR		PlanID Ås: NO2031_329		Rev. nr:
Doknr. UNA-00-W-20000		PlanID Nordre Follo: NO3020_201903		09A
Kartserie 2 (naturfare) - må ses i sammenheng med kartserie 1		Intern: v11b		
REGULERINGSPLAN med bestemmelser		Dato:		15.08.2025
Østfoldbanen, ny avgrensning Østre linje		Rev. dato:		19.06.2026
Kartutsnitt 4 av 6 - Frogner/Eng				
SAKSBEHANDLING IFLG. PLAN- OG BYGNINGSLOVEN		SAK/NR	DATO	SIGN
Annoens / oppstartsår			26.04.2019	BN
1. gangs behandling / KDD sin tilslutning om høring og offentlig ettersyn, jf. PBL §3-7, 3. ledd			13.06.2025	KDD
Offentlig ettersyn fra 22.08.2025 til 17.10.2025			19.08.2025	BN
Offentlig ettersyn av revisjert planforslag fra 23.03.2026 til 11.05.2026			23.03.2026	BN
Vedtak Kommunal- og distriktdetachementet		XX	XX.XX.XX	X
Kommunestyre		X	XX.XX.XX	S
Kommunal- og distriktsdepartementet		ARK NR	SAK/NR	DATO



Vist som gjennomgående alternativ:
Alt. B - Faunapassasje i overgang samt under jernbanebru
Alt. L1 - Senket linje

PBL §12-6 HENSYNSSONER
a.3 Faresone
310 - Ras- og skredfare
320 - Flomfare

JURIDISKE LINJER OG SYMBOLER
Planens avgrensning
Hensynssonegrense

ANDRE LINJER OG SYMBOLER
Kommunegrense
Eiendomsgrense

For andre symboler, se kartserie 1

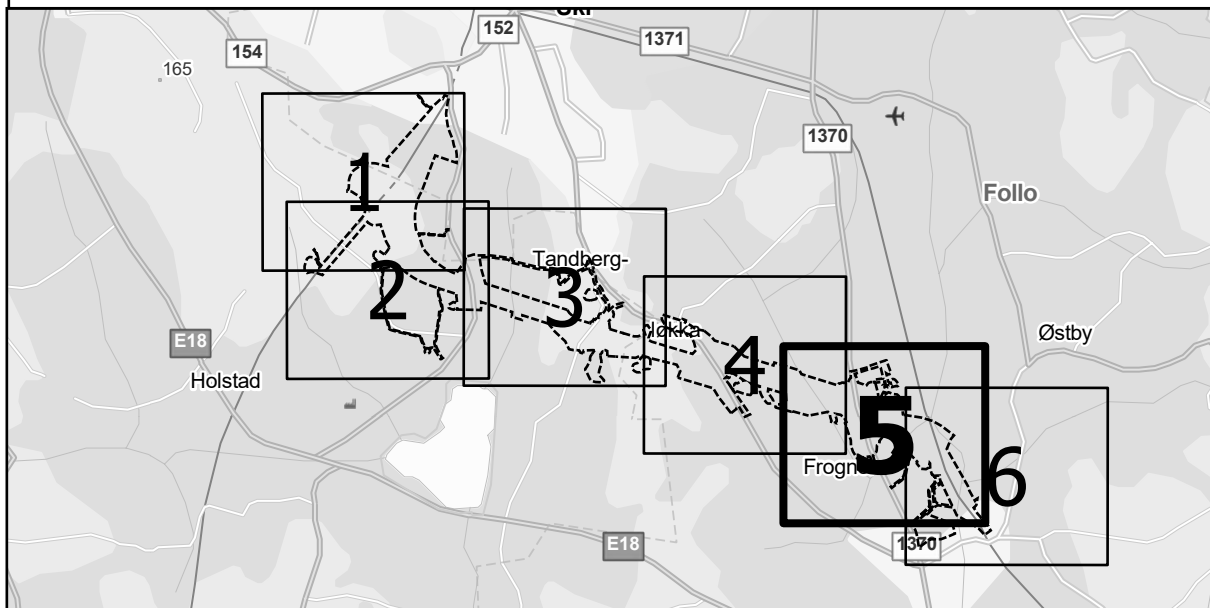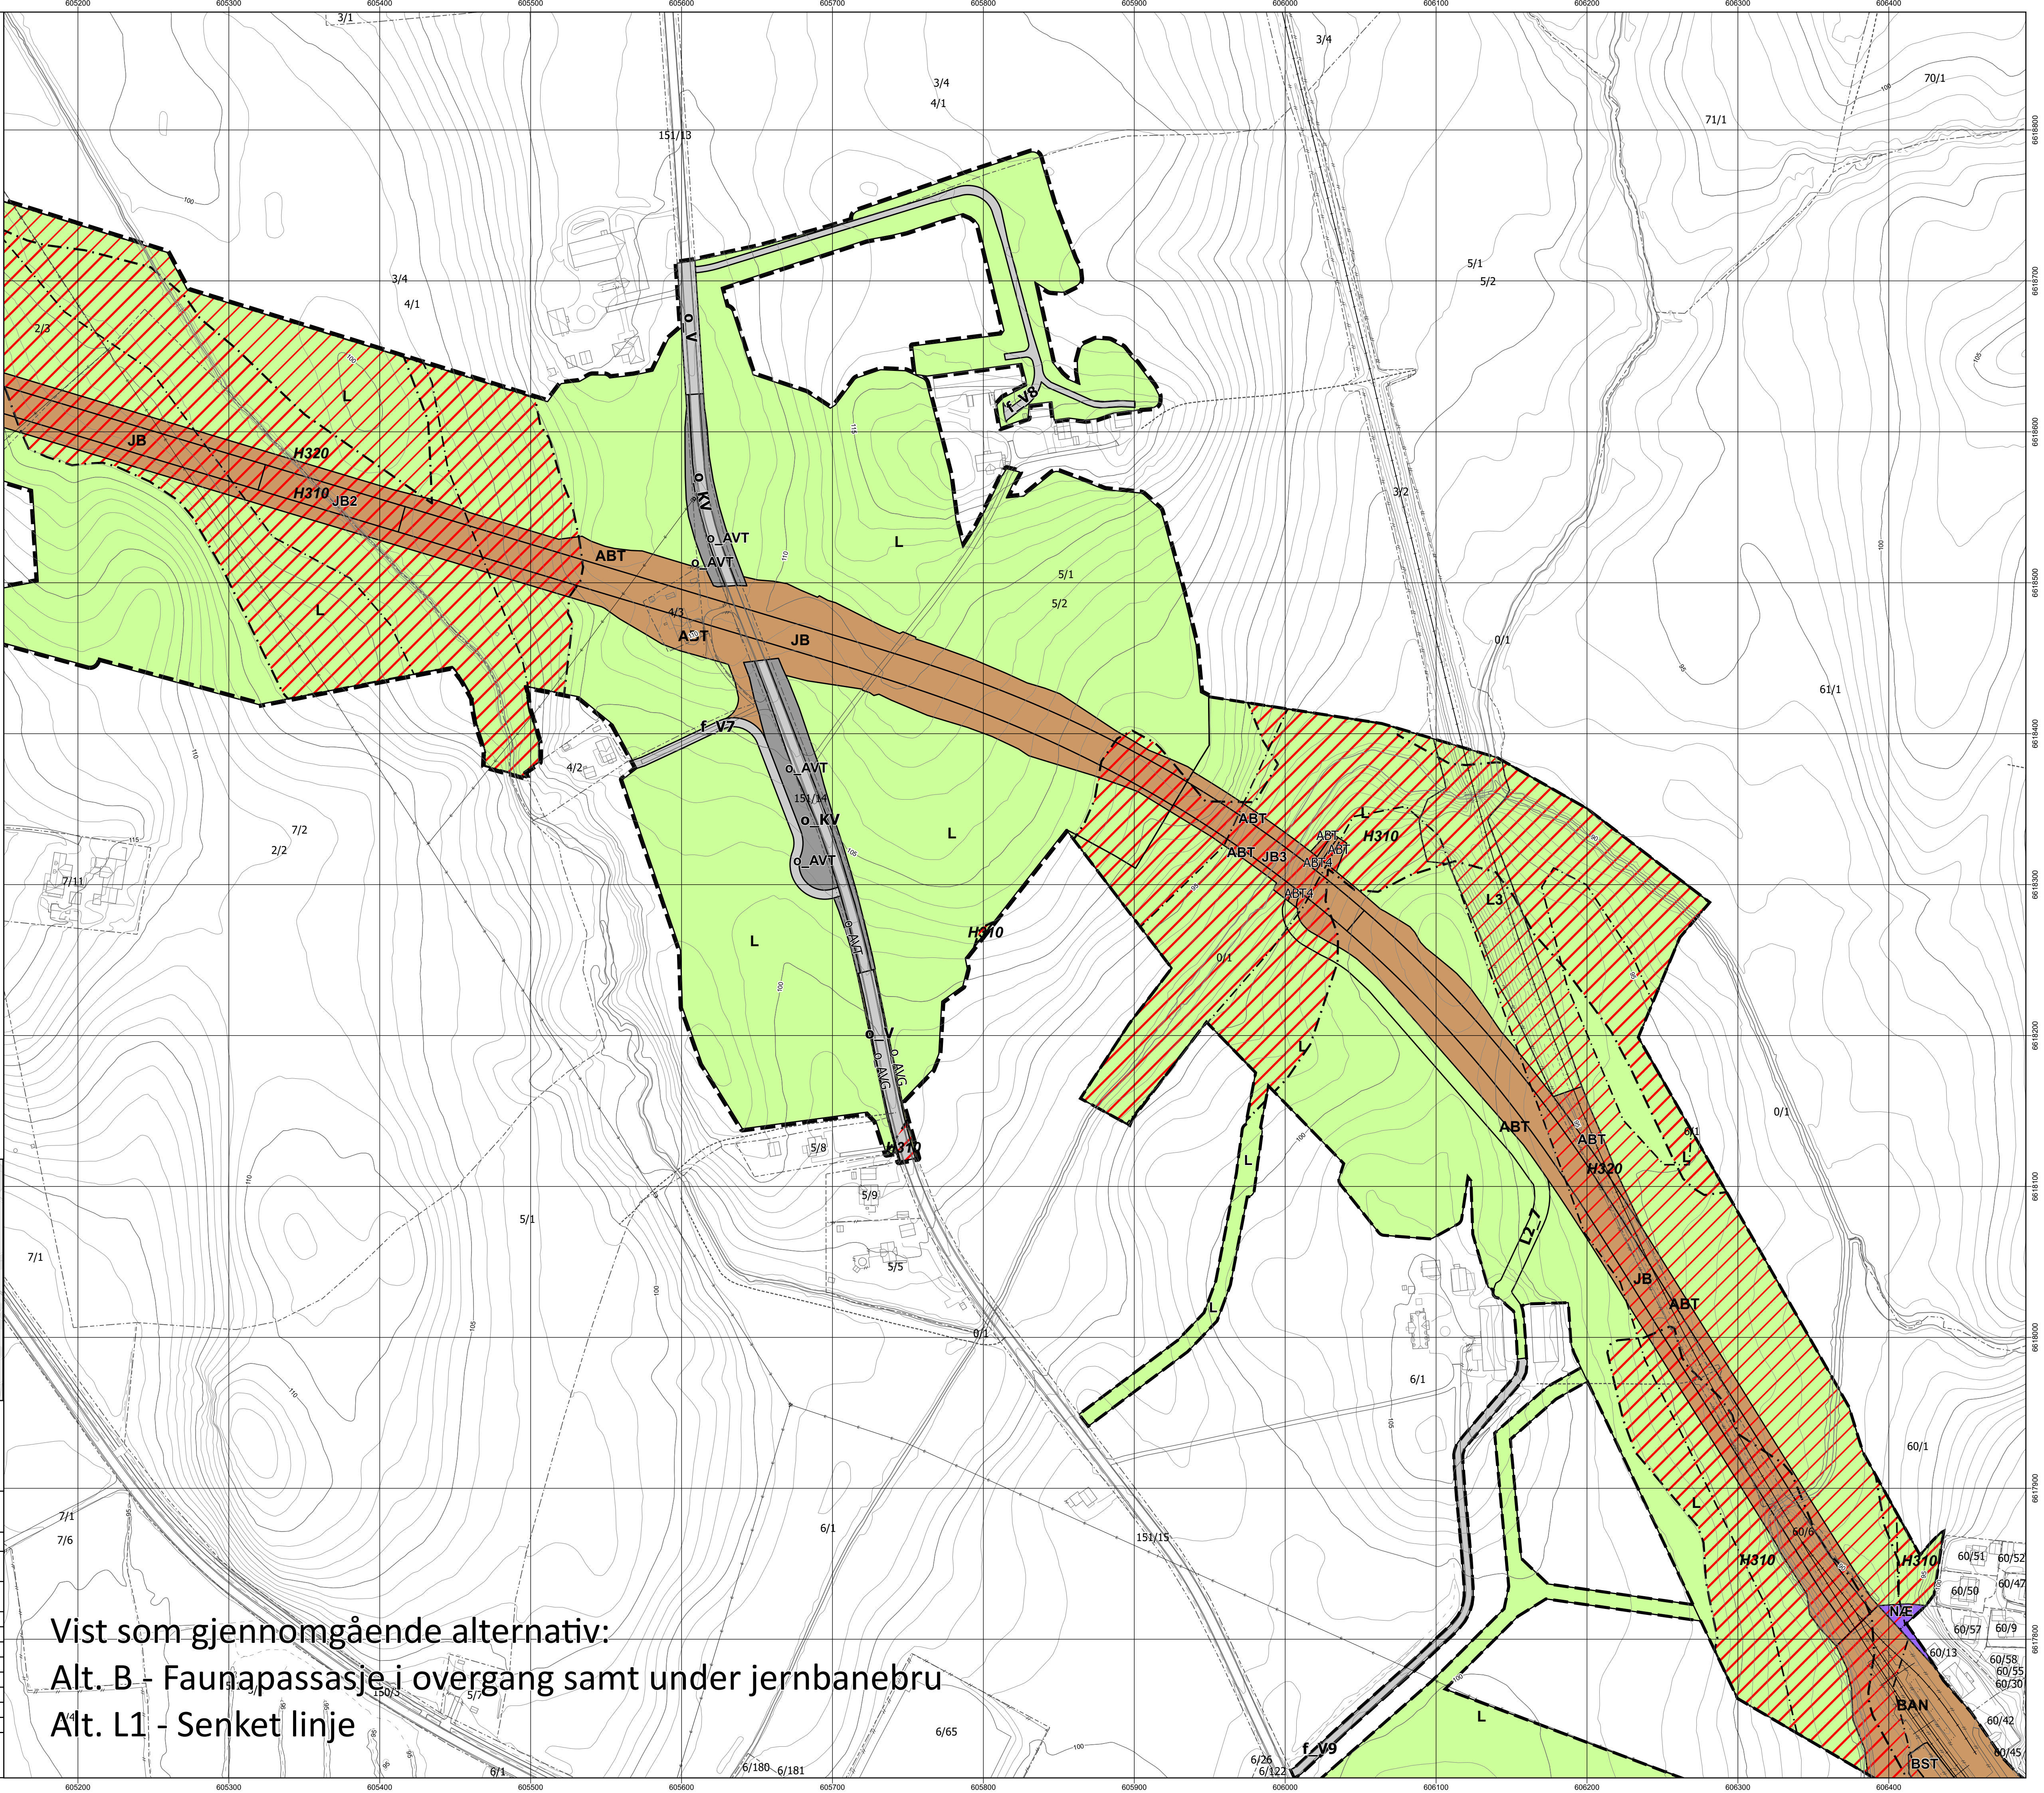

02550100m

N

Kilde basiskart: BaneNOR 23.06.2022
Kilde eiendomskart: BaneNOR 23.06.2022

Målestokk (A1) - 1:2 000
Ekvidistanse 1 m

Forslagsstiller: **BANE NOR**

PlanID Ås: NO2031_329
Doknr. UNA-00-W-20000
Kartserie 2 (naturfare) - må ses i sammenheng med kartserie 1

Rev. nr.: **09A**
Intern: v11b
Dato: 15.08.2025
Rev. dato: 19.06.2026

REGULERINGSPLAN med bestemmelser
Østfoldbanen, ny avgrensning Østre linje
Kartutsnitt 5 av 6 - Vang/Sigtun

SAKSBEHANDLING IFLG. PLAN- OG BYGNINGSLOVEN	SAK/NR	DATO	SIGN
Annoene / oppstartvarsel		26.04.2019	BN
1. gangs behandling / KDD sin tilslutning om høring og offentlig ettersyn, jf. PBL §3-7, 3. ledd		13.06.2025	KDD
Offentlig ettersyn fra 22.08.2025 til 17.10.2025		19.08.2025	BN
Offentlig ettersyn av revisjort planforutset fra 23.03.2026 til 11.05.2026		23.03.2026	BN
Vedtak Kommunal- og distriktsdepartementet	XX	XX.XX.XX	X
Kommuner	X	XX.XX.XX	X
Kommunal- og distriktsdepartementet	ARK NR	SAK/NR	DATO
			SIGN

Vist som gjennomgående alternativ:
Alt. B - Faunapassasje i overgang samt under jernbanebru
Alt. L1 - Senket linje

PBL §12-6 HENSYNSSONER

a.3 Faresone

310 - Ras- og skredfare

320 - Flomfare

JURIDISKE LINJER OG SYMBOLER

Planens avgrensning



Hensynssonegrense

ANDRE LINJER OG SYMBOLER

Kommunegrense

Eiendomsgrense

For andre symboler, se kartserie 1

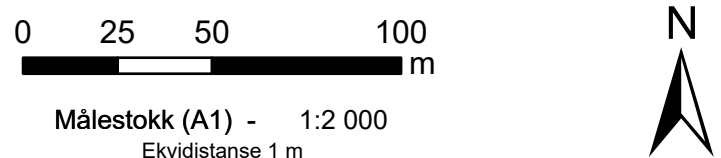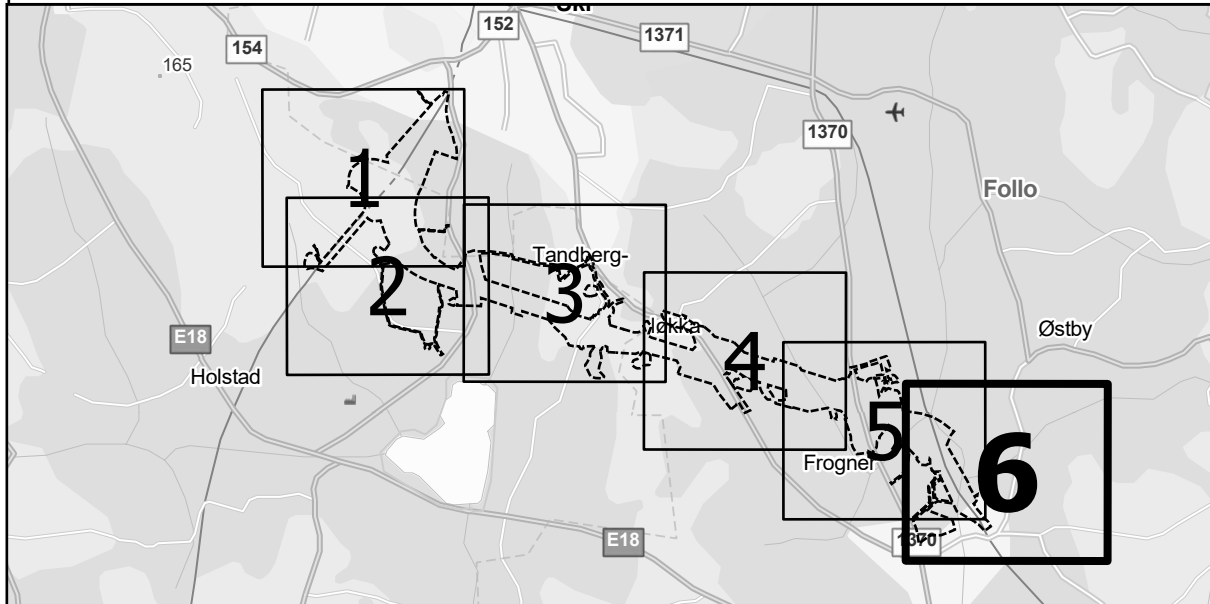

Kilde basiskart: BaneNOR 23.06.2022
Kilde eiendomskart: BaneNOR 23.06.2022
Geodetisk grunnlag: Euref89 - NTM10/UTM32, NZ2000
Prosjekt: Euref89 - UTM32

Forslagsstiller: **BANE NOR** PlanID Ås: NO2031_329
Doknr. UNA-00-W-20000 PlanID Nordre Follo: NO3020_201903
Kartserie 2 (naturfare) - må ses i sammenheng med kartserie 1

REGULERINGSPLAN med bestemmelser
Østfoldbanen, ny avgrensning Østre linje
Kartutsnitt 6 av 6 - Kråkstad

SAKSBEHANDLING IFLG. PLAN- OG BYGNINGSLOVEN	SAK/NR	DATO	SIGN
Annoens / oppstartsvarsel		26.04.2019	BN
1. gangs behandling / KDD sin tilslutning om høring og offentlig ettersyn, jf. PBL §3-7, 3. ledd		13.06.2025	KDD
Offentlig ettersyn fra 22.08.2025 til 17.10.2025		19.08.2025	BN
Offentlig ettersyn av revisjort planforbud fra 23.03.2026 til 11.05.2026		23.03.2026	BN
Vedtak Kommunal- og distriktsdepartementet	XX	XX.XX.XX	X
Kommunerådet	X	XX.XX.XX	X
Kommunal- og distriktsdepartementet	ARK NR	SAK/NR	DATO
			SIGN

