


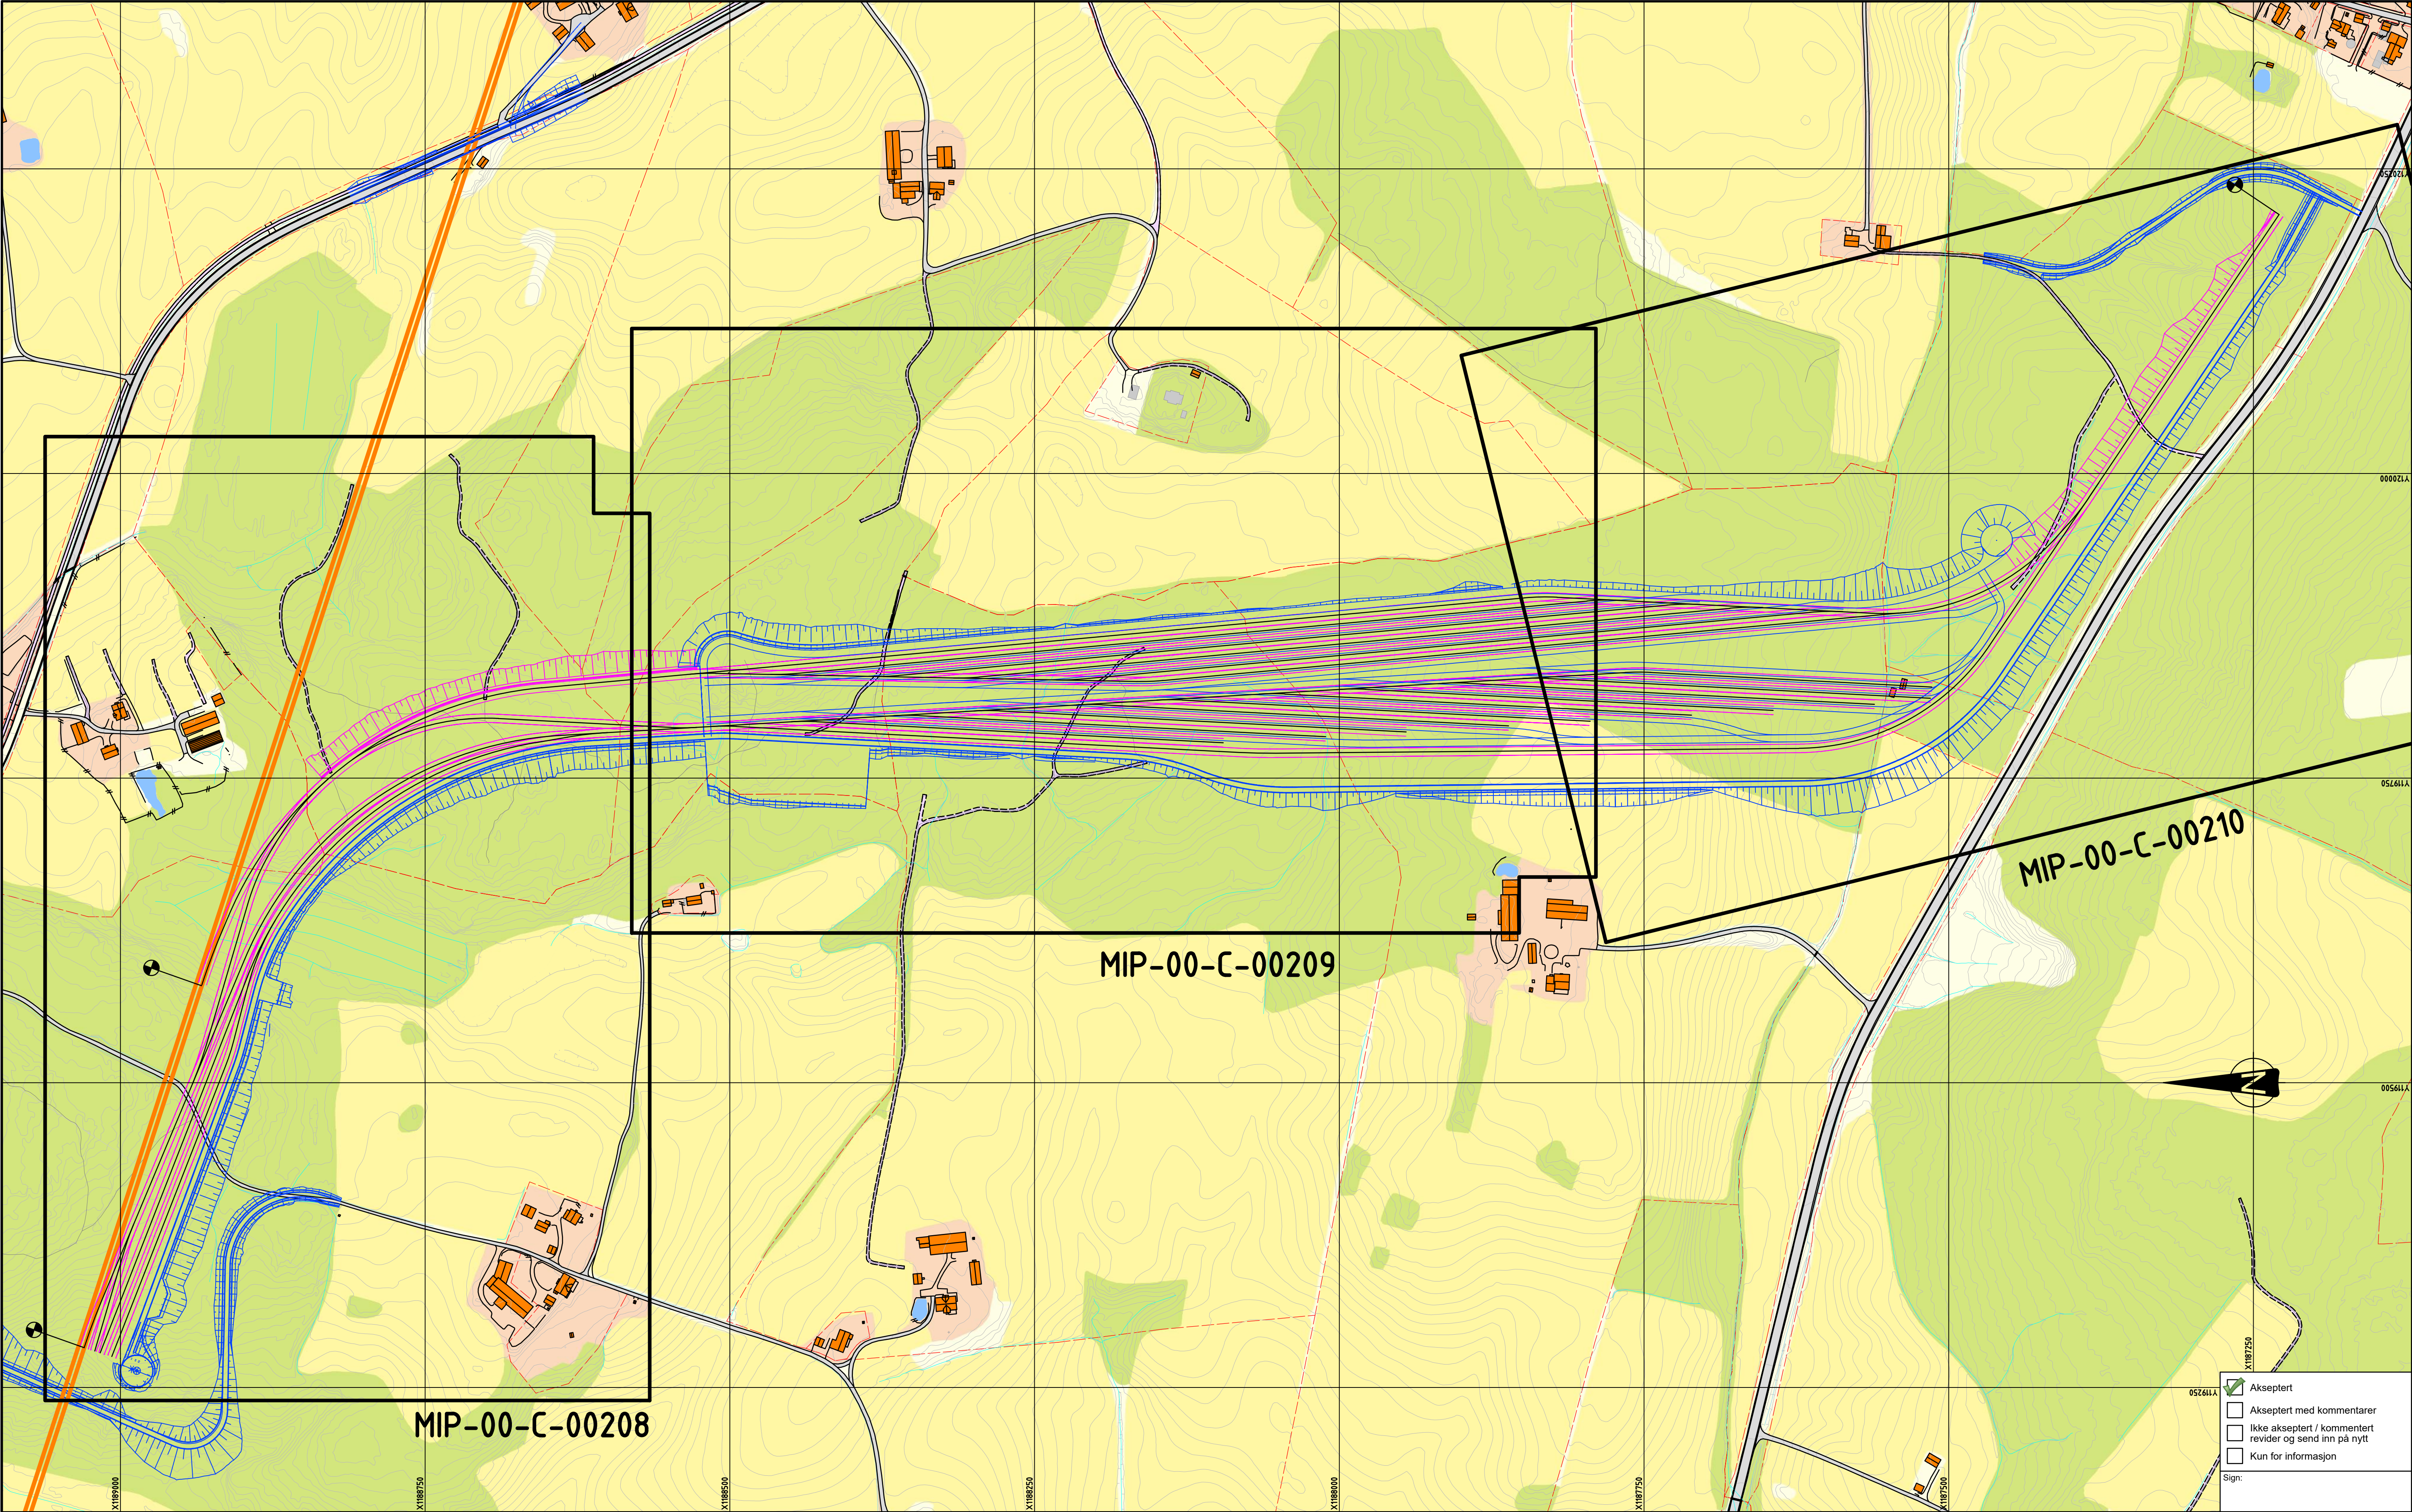


Tegnforklaring

- Prosjektet
- Spormidt, i dagen
 - Spormidt, i tunnel
 - Hensettingsanlegg
 - Veg
 - Ny avgrening Østre linje
 - Regulert E18 Retvet - Vinterbro

Merknader:

Koordinatsystem EUREF89 NTM sone 10 og NN2000.

01A	Konsept/løsningsforslag	27.05.2019	MBAK	TTR	JKR
00A	Konsept/løsningsforslag	10.05.2019	MBAK	TTR	JKR
Rev	Revisjonen gjelder	Dato	Tegnet av	Kontrollert av	Godkjent av
Østfoldbanen Østre linje		Målestokk			
Hensetting Ski syd og ny avgrening Østre linje		1:2500			
H2 - Hensetting Hagelund, i dagen		Produkt	NIRAS		
Oversiktstegning		Prod.tegning	D001		
		Erstatning for			
		Erstattet av			
MIP Prosjektet - 224705			Tegningsnummer:		Rev.
Teknisk Hovedplan			MIP-00-B-00456		01A
BANE NOR			FDV tegningsnummer:		FDV rev.

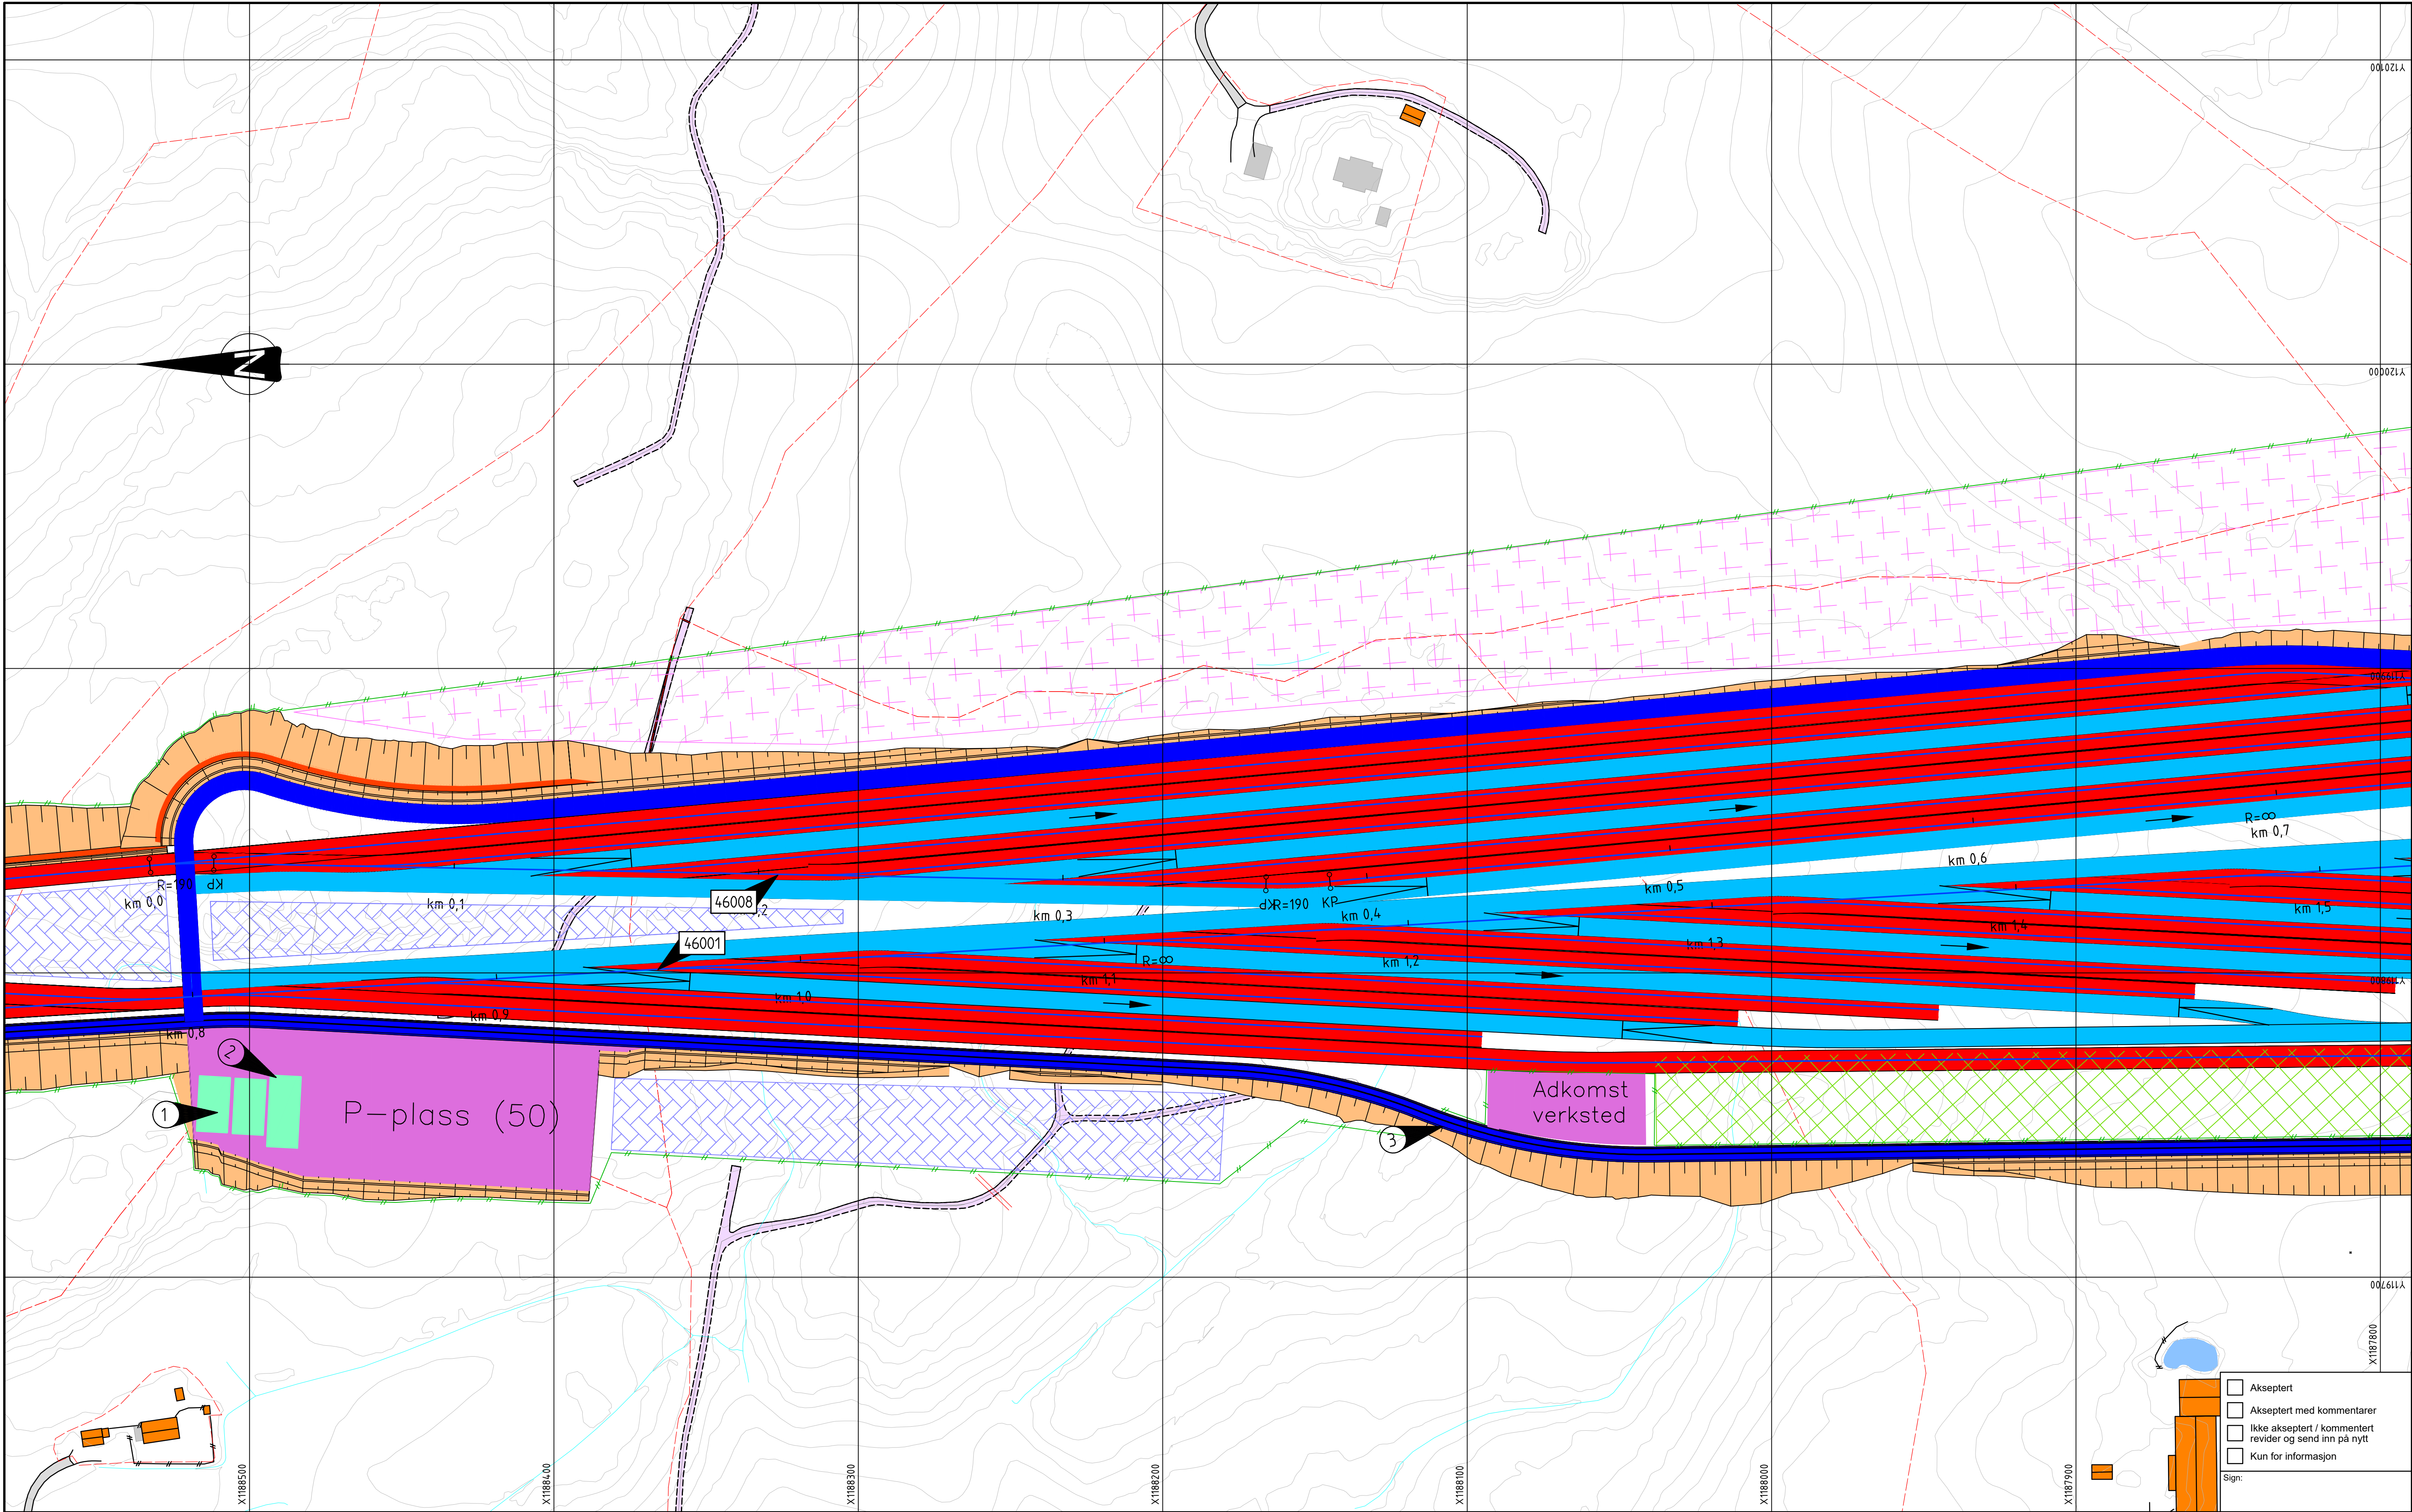

Tegnforklaring

- Prosjektert**
- Spør, hensetting
 - Intern toveiskjørt veg i hensettingsanlegg
 - Intern enveiskjørt veg i hensettingsanlegg
 - Omlagt driftsveg
 - Skråningsutslag veg/spor
 - P-plass (antall i parentes)
 - Areal til ekstra hensettingsplasser
 - Tine-/vaskeanlegg
 - Verksted
 - Fordrøyning, infiltrasjon og snødeponi
 - Fjellskjæring

- Eksisterende**
- Spormidt, hensettingsanlegg
 - Spormidt, ny avgrensning Østre linje alt. Ø1 Høy
 - Gjerde
 - Veg stenges
 - Kjøreretning enveiskjørt veg
 - Rampe opp til plattform langs hensettingsspor
 - Parsellgrense
 - Markør for spormodell


- Eksisterende**
- Eiendomsgrense
 - Gjerde
 - Bekk
 - Elv
 - Vann/innsjø

Merknader:

Koordinatsystem EUREF89 NTM sone 10 og NN2000

- 1 Teknisk bygg, elektro og signal
- 2 Servicebygg
- 3 Port

01A	Konsept/løsningsforslag	27.05.2019	MBAK	TTR	JKR
00A	Konsept/løsningsforslag	10.05.2019	MBAK	TTR	JKR
Rev	Revisjonen gjelder	Dato	Tegnet av	Kontrollert av	Godkjent av
Østfoldbanen Østre linje		Målestokk	1:1000		
Hensetting Ski syd og ny avgrensning Østre linje		Produkt	NIRAS		
H2 - Hensetting Hagelund, i dagen		Prod.tegner	D002		
Plantegning		Erstatning for			
		Erstattet av			
MIP Prosjektet - 224705		Tegningsnummer	MIP-00-C-00209		Rev.
Teknisk Hovedplan		FDV tegningsnummer			01A
BANE NOR		FDV rev.			

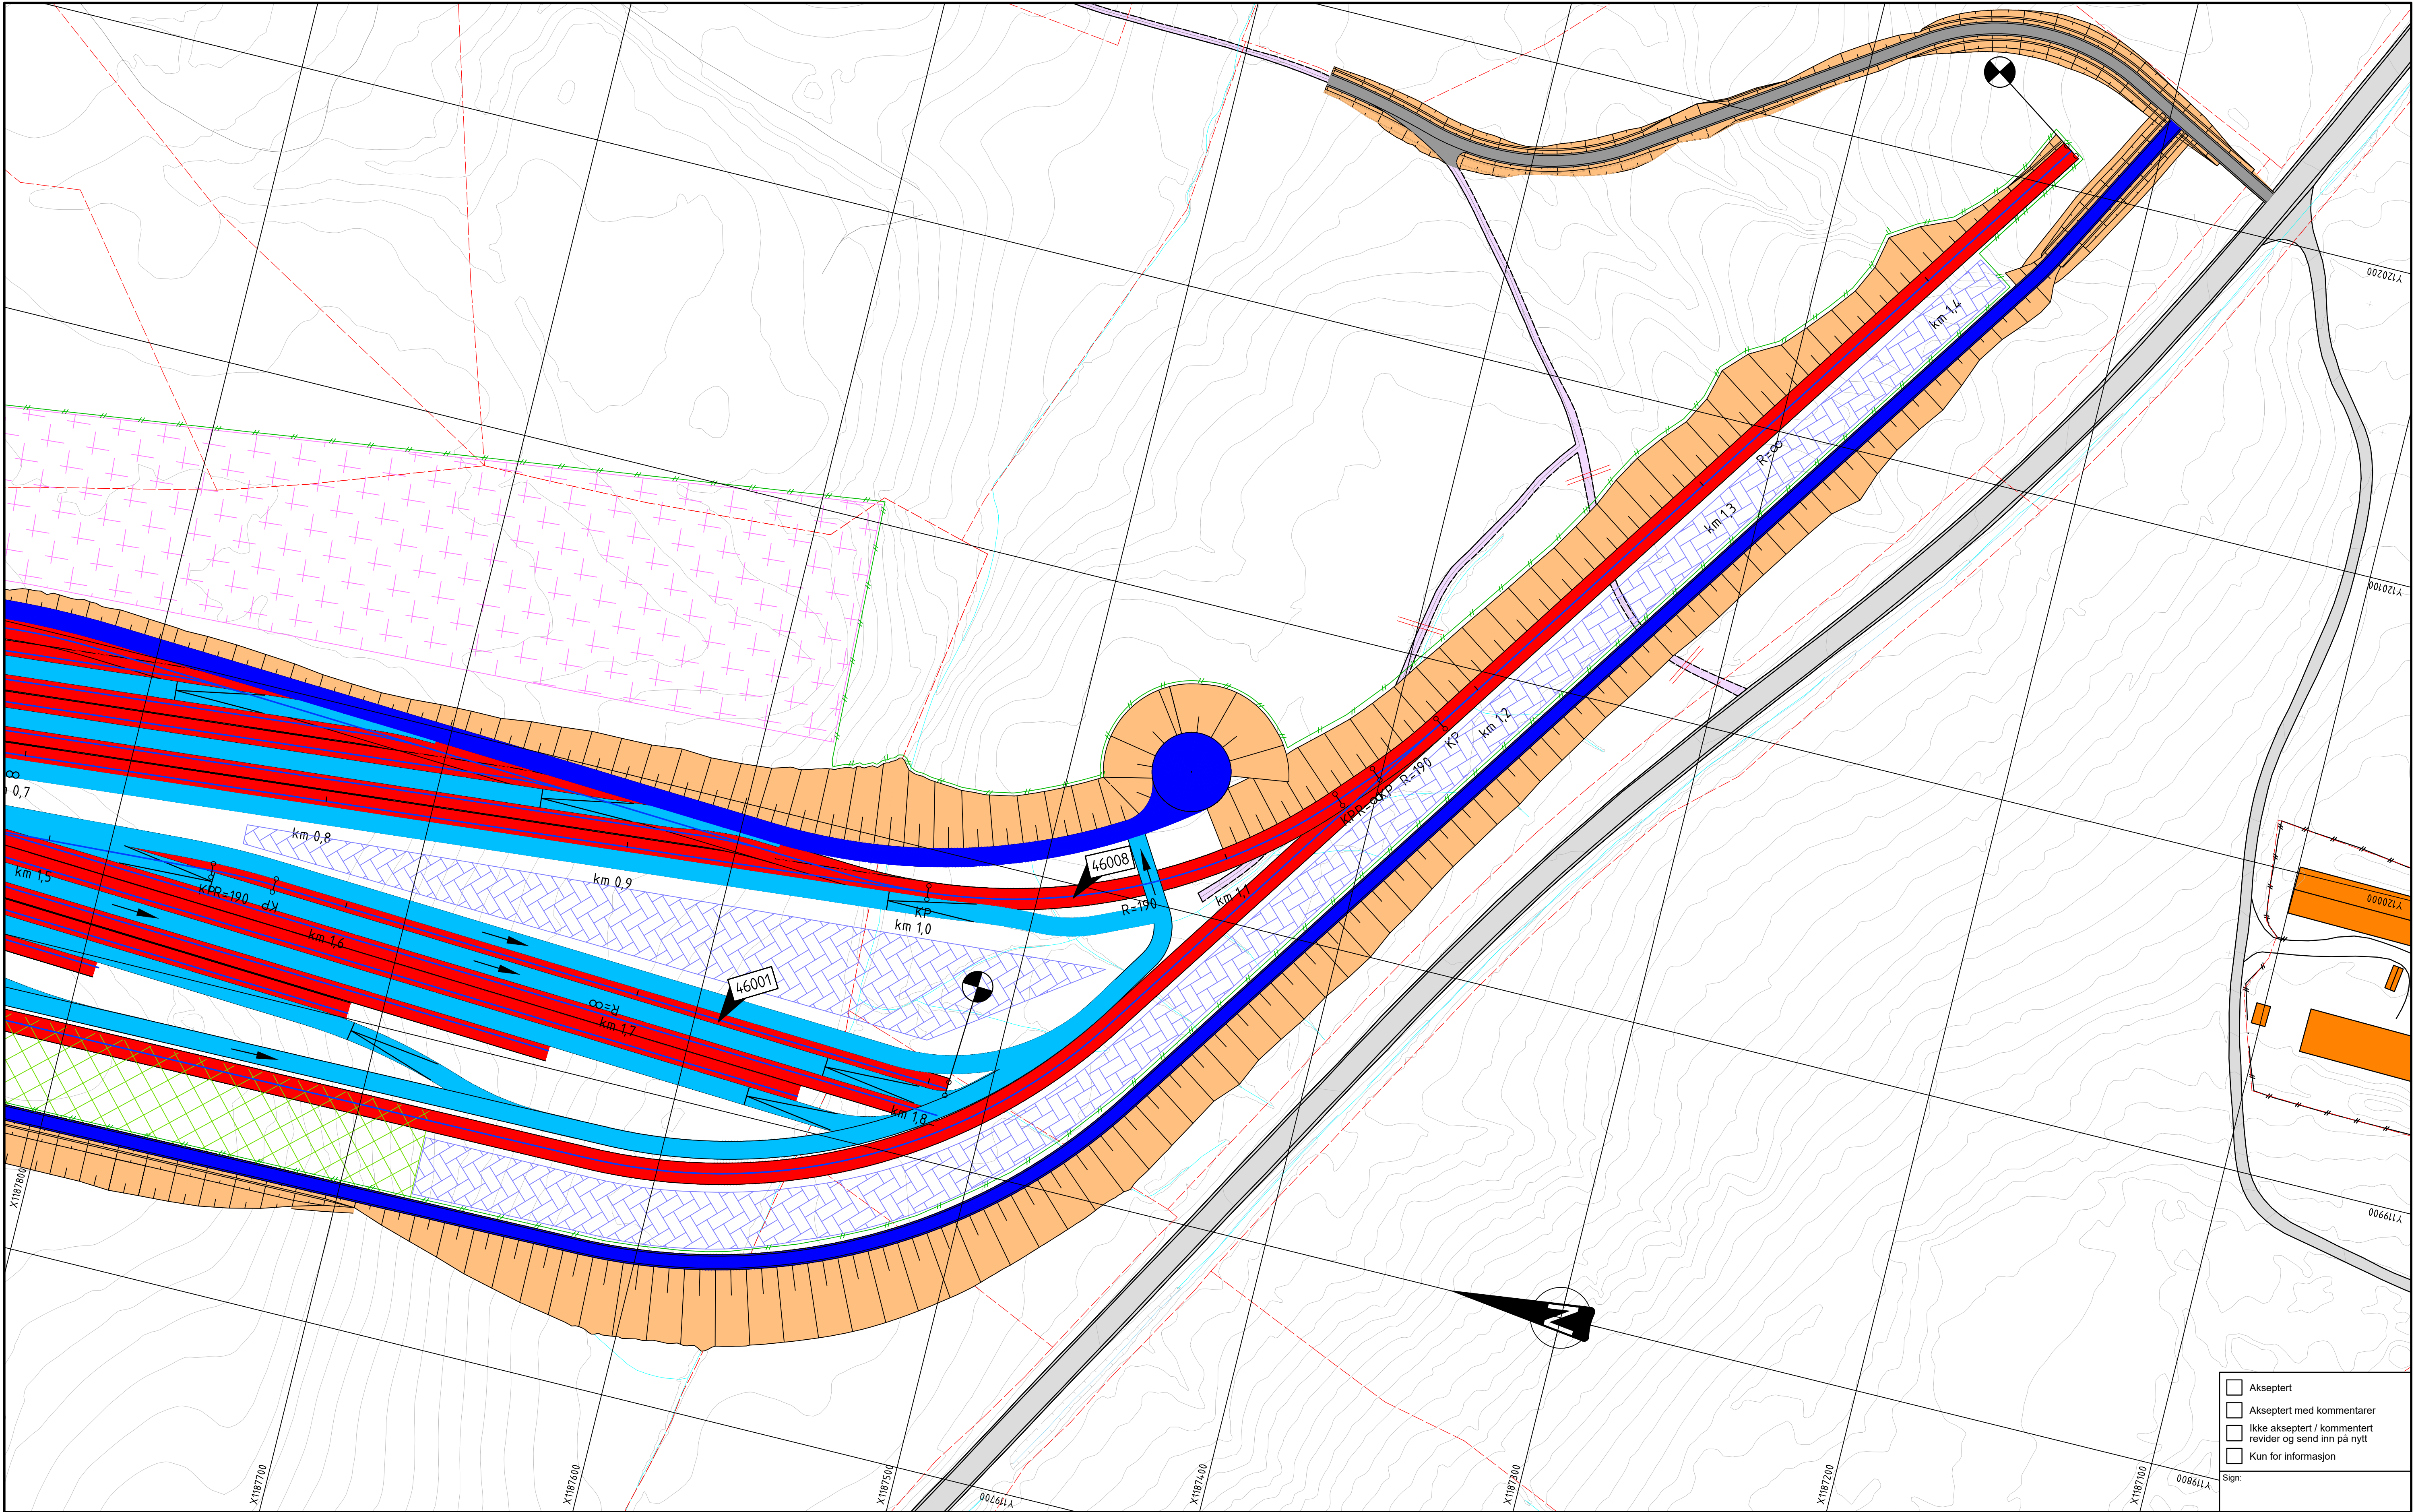

Tegnforklaring

Prosjektert

- Spor, hensetting
- Intern toveiskjørt veg i hensettingsanlegg
- Intern enveiskjørt veg i hensettingsanlegg
- Omlagt driftsveg
- Skråningsutslag veg/spor
- P-plass (antall i parentes)
- Areal til ekstra hensettingsplasser
- Tine-/vaskeanlegg
- Verksted
- Fordrøyning, infiltrasjon og snødeponi
- Fjellskjæring

- Spormidt, hensettingsanlegg
- Spormidt, ny avgrensning Østre linje alt. Ø1 Høy
- Gjerde
- Veg stenges
- Kjøreretning enveiskjørt veg
- Rampe opp til plattform langs hensettingsspor
- Parsellgrense
- Markør for spormodell

Eksisterende

- Eiendomsgrænse
- Gjerde
- Bekk
- Elv
- Vann/innsjø

Merknader:


Koordinatsystem EUREF89 NTM sone 10 og NN2000

- ☐ Akseptert
- ☐ Akseptert med kommentarer
- ☐ Ikke akseptert / kommentert revider og send inn på nytt
- ☐ Kun for informasjon

Sign:

01A	Konsept/løsningsforslag	27.05.2019	MBAK	TTR	JKR
00A	Konsept/løsningsforslag	10.05.2019	MBAK	TTR	JKR
Rev	Revisjonen gjelder	Dato	Tegnet av	Kontrollert av	Godkjent av
Østfoldbanen Østre linje		Målestokk	1:1000		
Hensetting Ski syd og ny avgrensning Østre linje		Produkt	NIRAS		
H2 - Hensetting Hagelund, i dagen		Prod.tegnar.	D003		
Plantegning		Erstatning for			
		Erstattet av			
MIP Prosjektet - 224705		Tegningsnummer:	MIP-00-C-00210		Rev.
Teknisk Hovedplan		FDV tegningsnummer:			01A
BANE NOR		FDV rev:			

VIPS 46001

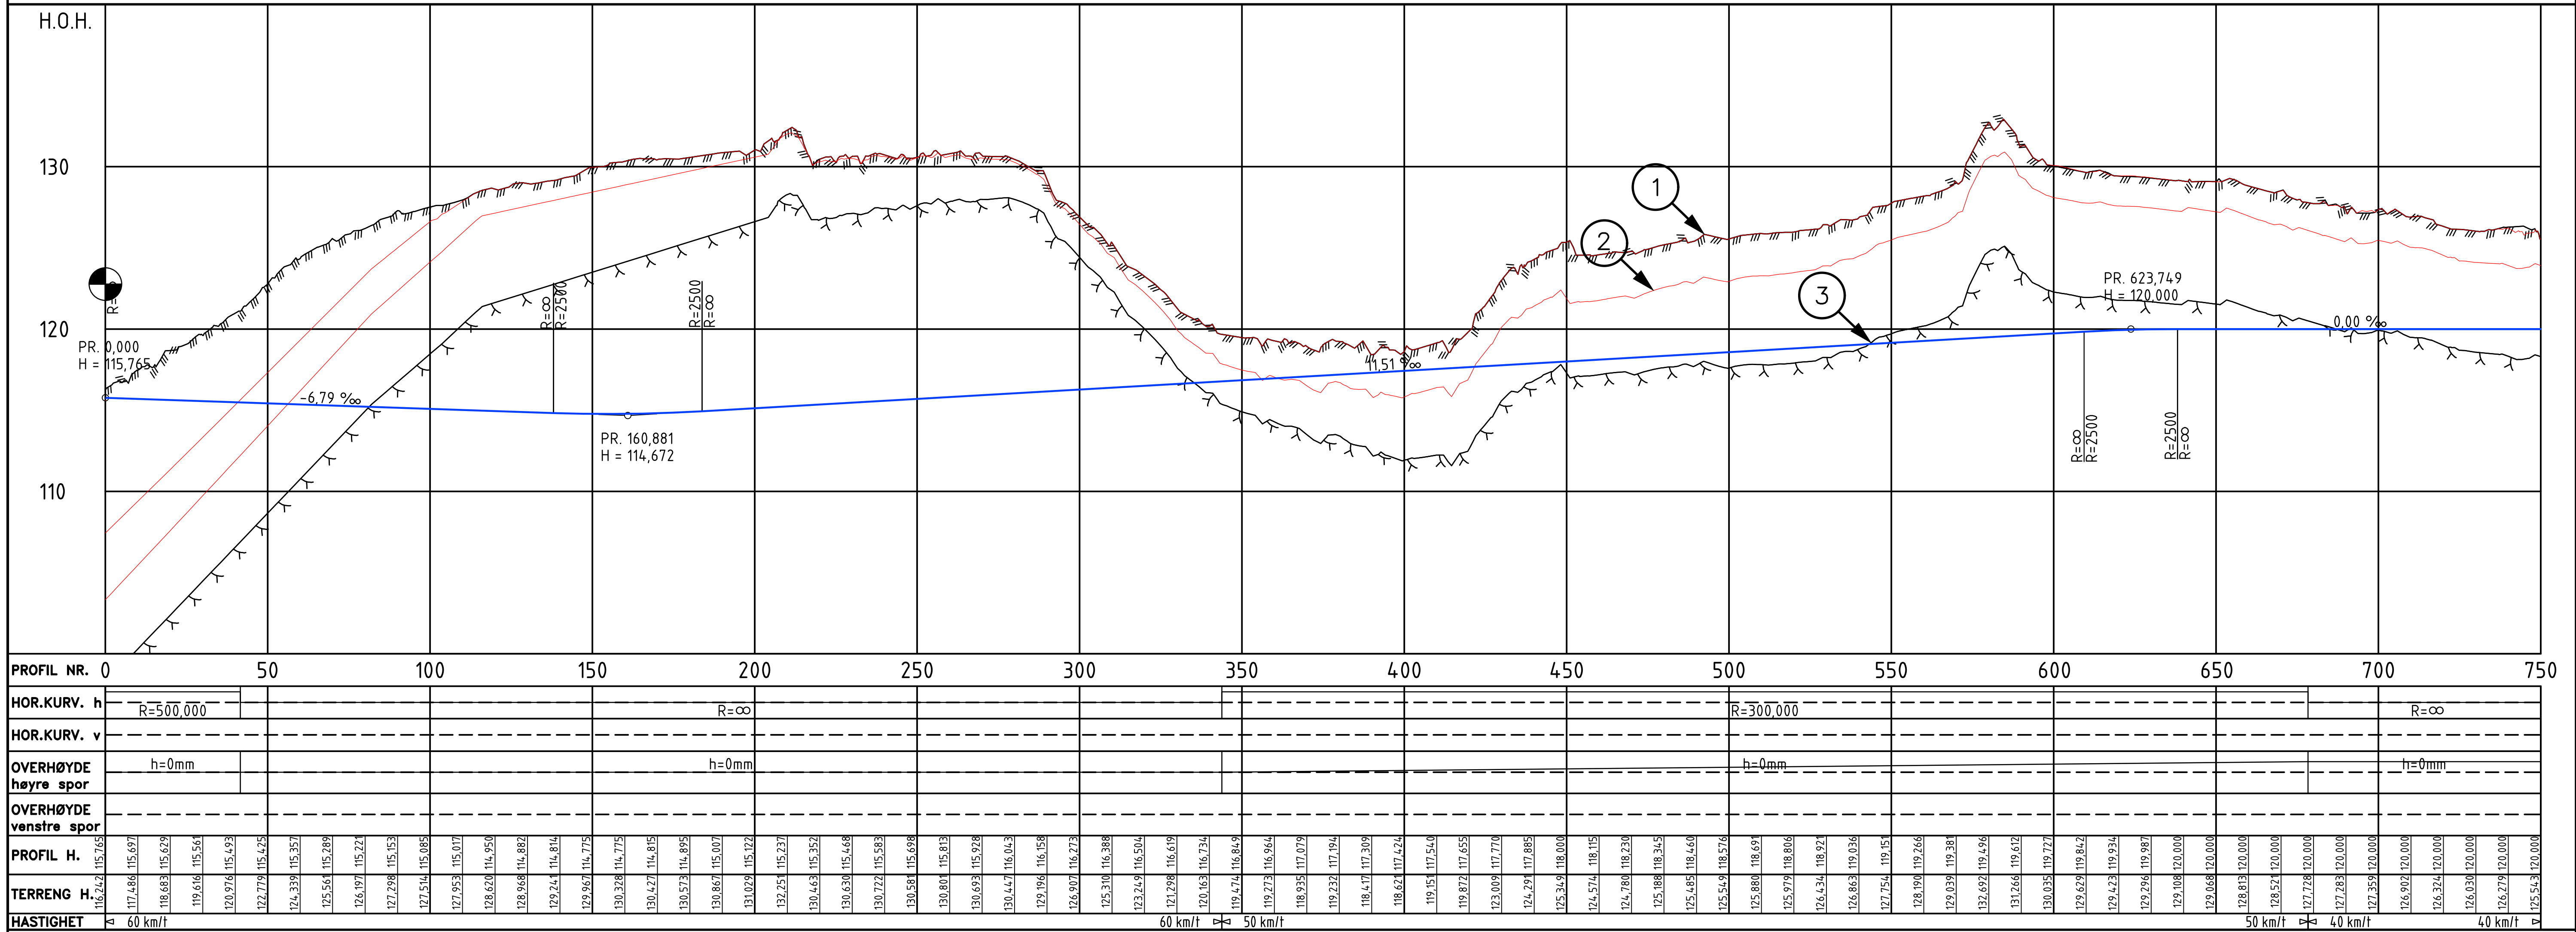

- ☐ Akseptert
- ☐ Akseptert med kommentarer
- ☐ Ikke akseptert / kommentert
revider og send inn på nytt
- ☐ Kun for informasjon

Sign:

01A	Konsept/øsningsforslag		27.05.2019	MBAK	TTR	JKR	
00A	Konsept/øsningsforslag		10.05.2019	MBAK	TTR	JKR	
Rev.	Revisjonen gjelder		Dato	Tegnet av	Kontrollert av	Godekjent av	
Østfoldbanen Østre linje Hensetting Ski syd og ny avgrensing Østre linje H2 - Hensetting Hagelund, i dagen Profiltegning VIPS 46001, pr. 0-750			Målestokk				
			1:1000				
			Produsent	NIRAS			
			Prod.tegner:	D101			
			Erstatning for Erstattet av				
MIP Prosjektet - 224705 Teknisk Hovedplan			Tegningsnummer: MIP-00-C-00211		Rev.: 01A		
			FDV tegningsnummer:		FDV rev.:		

Tegnforklaring

- | | |
|---|---------------|
|  | Parsellgrense |
|  | Berg |
|  | Antatt berg |
|  | Terreng |


- 1 MAX ANTATT BERGNIVÅ I PROFILLINJE
- 2 MEAN ANTATT BERGNIVÅ I PROFILLINJE
- 3 MIN ANTATT BERGNIVÅ I PROFILLINJE

Merknader:

Koordinatsystem EUREF89 NTM sone 10 og NN2000.

Overhøyde justeres i neste fase.

VIPS 46001

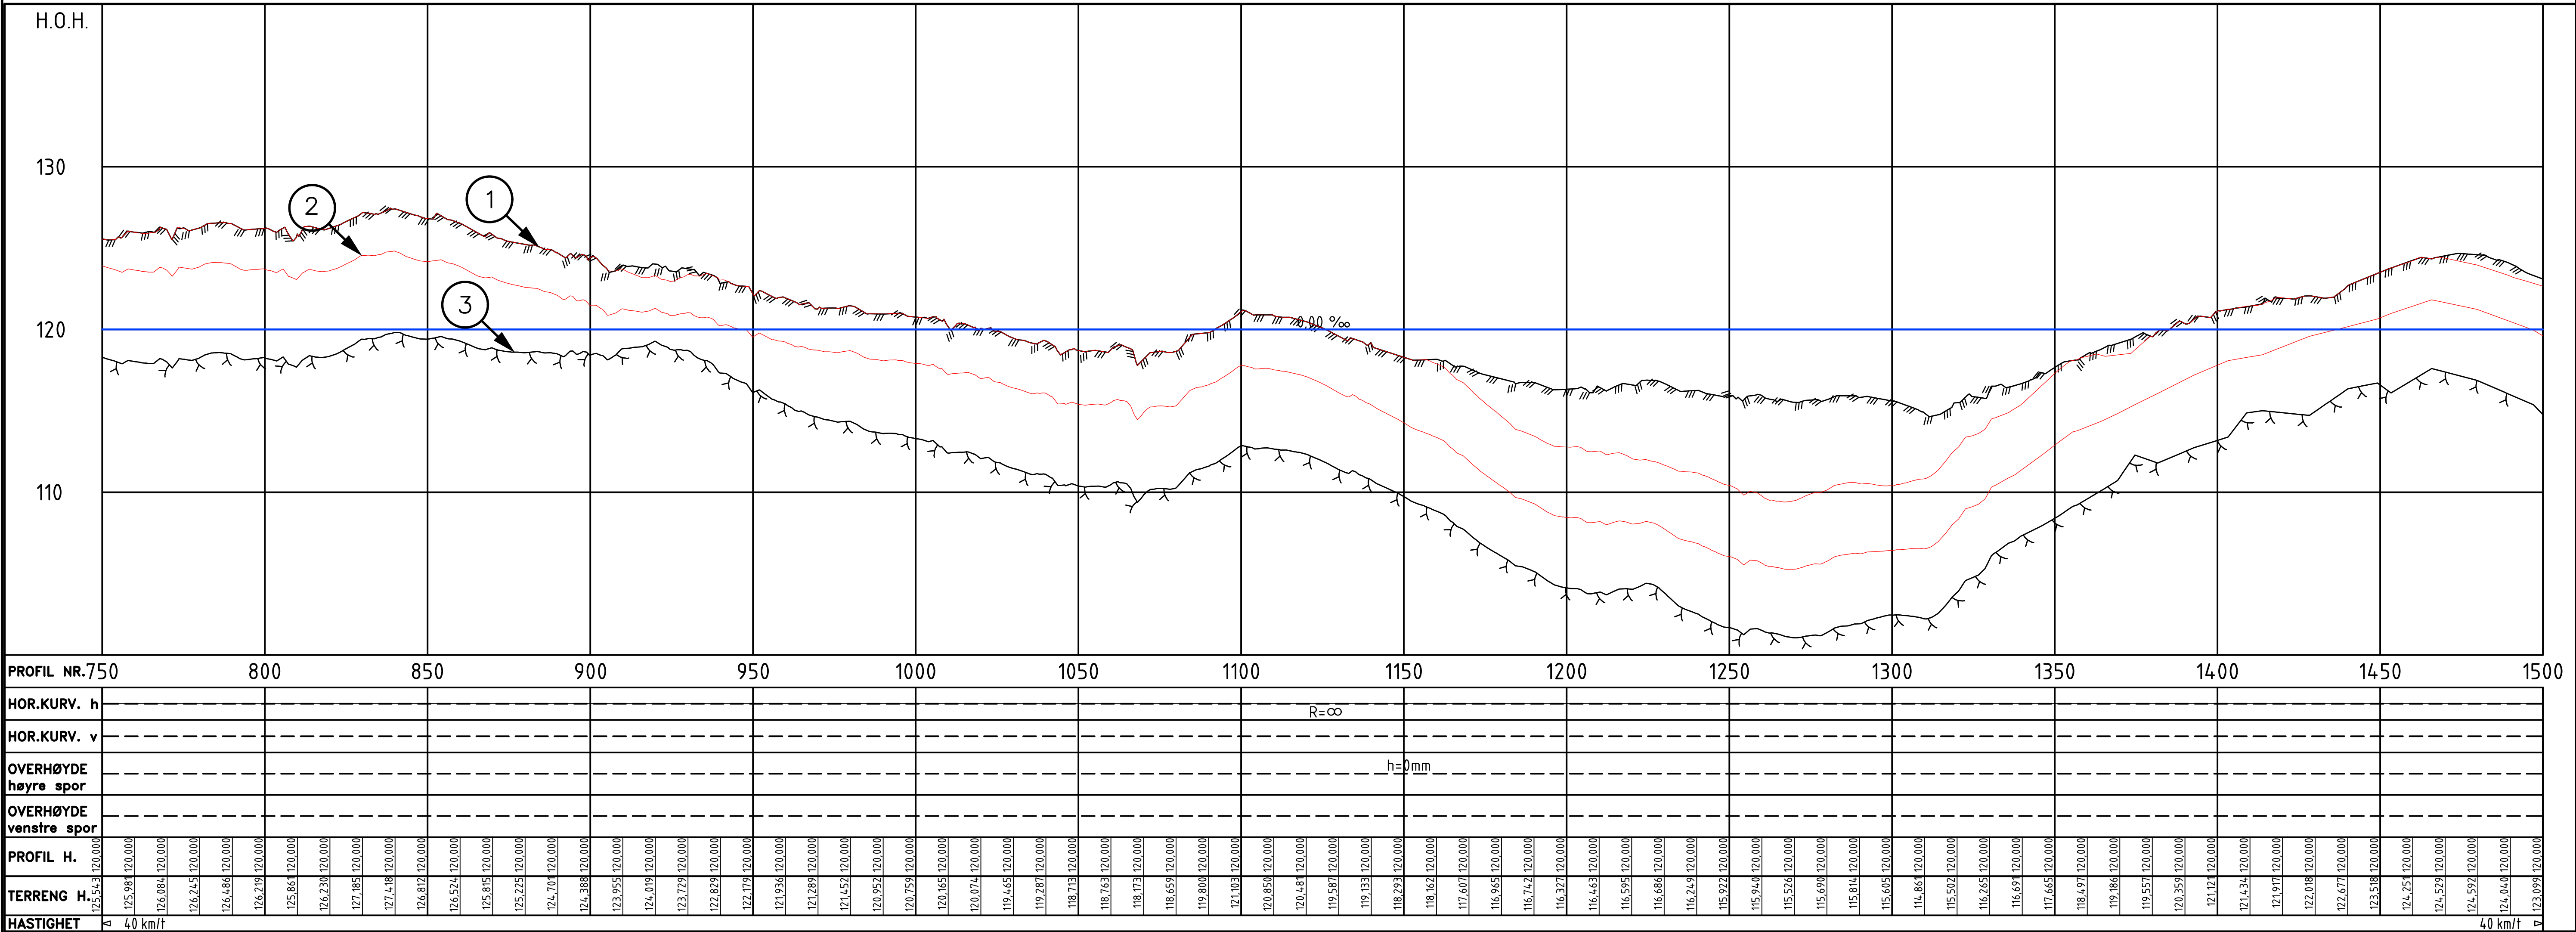

Tegnforklaring

- Parsellgrense
- Berg
- Antatt berg
- Terreng

1

2

3

MAX ANTATT BERGNIVÅ I PROFILLINJE

MEAN ANTATT BERGNIVÅ I PROFILLINJE

MIN ANTATT BERGNIVÅ I PROFILLINJE

Merknader:


Koordinatsystem EUREF89 NTM sone 10 og NN2000.
Overhøyde justeres i neste fase.

- Akseptert
- Akseptert med kommentarer
- Ikke akseptert / kommentert revider og send inn på nytt
- Kun for informasjon

Sign:

01A	Konsept/løsningsforslag	27.05.2019	MBAK	TTR	JKR
00A	Konsept/løsningsforslag	10.05.2019	MBAK	TTR	JKR
Rev	Revisjonen gjelder	Dato	Tegnet av	Kontrollert av	Godkjent av
Østfoldbanen Østre linje		Målestokk			
Hensetting Ski syd og ny avgrensing Østre linje		1:1000			
H2 - Hensetting Hagelund, i dagen		Produkt	NIRAS		
Profiltegning VIPS 46001, pr. 750-1500		Prod.tegner	D102		
		Erstatning for			
		Erstattet av			
MIP Prosjektet - 224705		Tegningsnummer			Rev.
Teknisk Hovedplan		MIP-00-C-00212			01A
BANE NOR		FDV tegningsnummer			FDV rev.

VIPS 46001

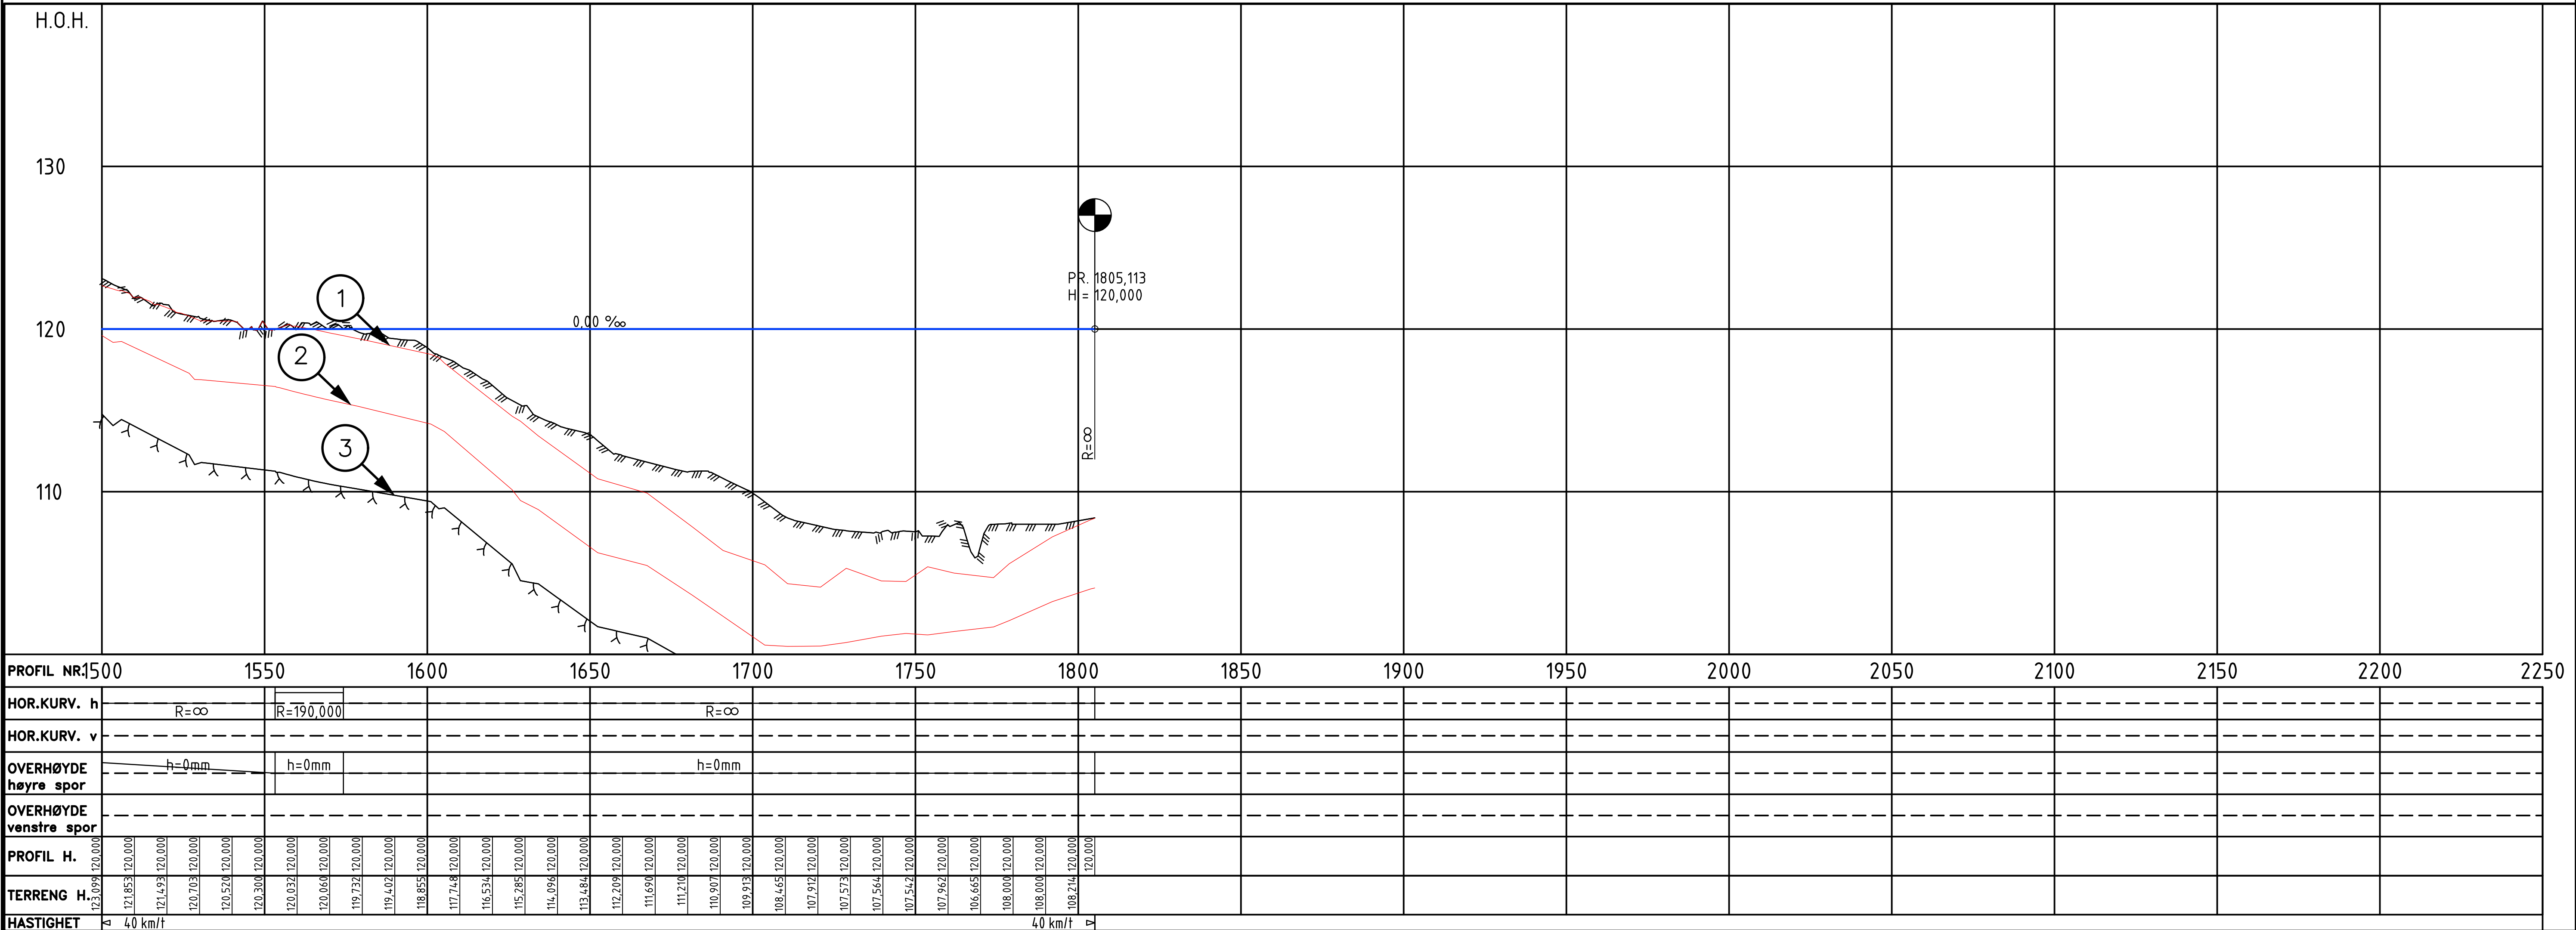

Tegnforklaring

- Parsellgrense
- Berg
- Antatt berg
- Terreng

- 1

MAX ANTATT BERGNIVÅ I PROFILLINJE
- 2

MEAN ANTATT BERGNIVÅ I PROFILLINJE
- 3


MIN ANTATT BERGNIVÅ I PROFILLINJE

Merknader:

Koordinatsystem EUREF89 NTM sone 10 og NN2000.
Overhøyde justeres i neste fase.

01A	Konsept/løsningsforslag	27.05.2019	MBAK	TTR	JKR
00A	Konsept/løsningsforslag	10.05.2019	MBAK	TTR	JKR
Rev.	Revisjonen gjelder	Dato	Tegnet av	Kontrollert av	Godkjent av
Østfoldbanen Østre linje Hensetting Ski syd og ny avgrensing Østre linje H2 - Hensetting Hagelund, i dagen Profiltegning VIPS 46001, pr. 1500 - 2250		Målestokk	1:1000		
		Produsent	NIRAS		
		Prod.tegner	D103		
		Erstatning for			
		Erstatlet av			
MIP Prosjektet - 224705		Tegningsnummer:			Rev.:
Teknisk Hovedplan		MIP-00-C-00213			01A
BANE NOR		FDV tegningsnummer:			FDV rev.:

VIPS 46008

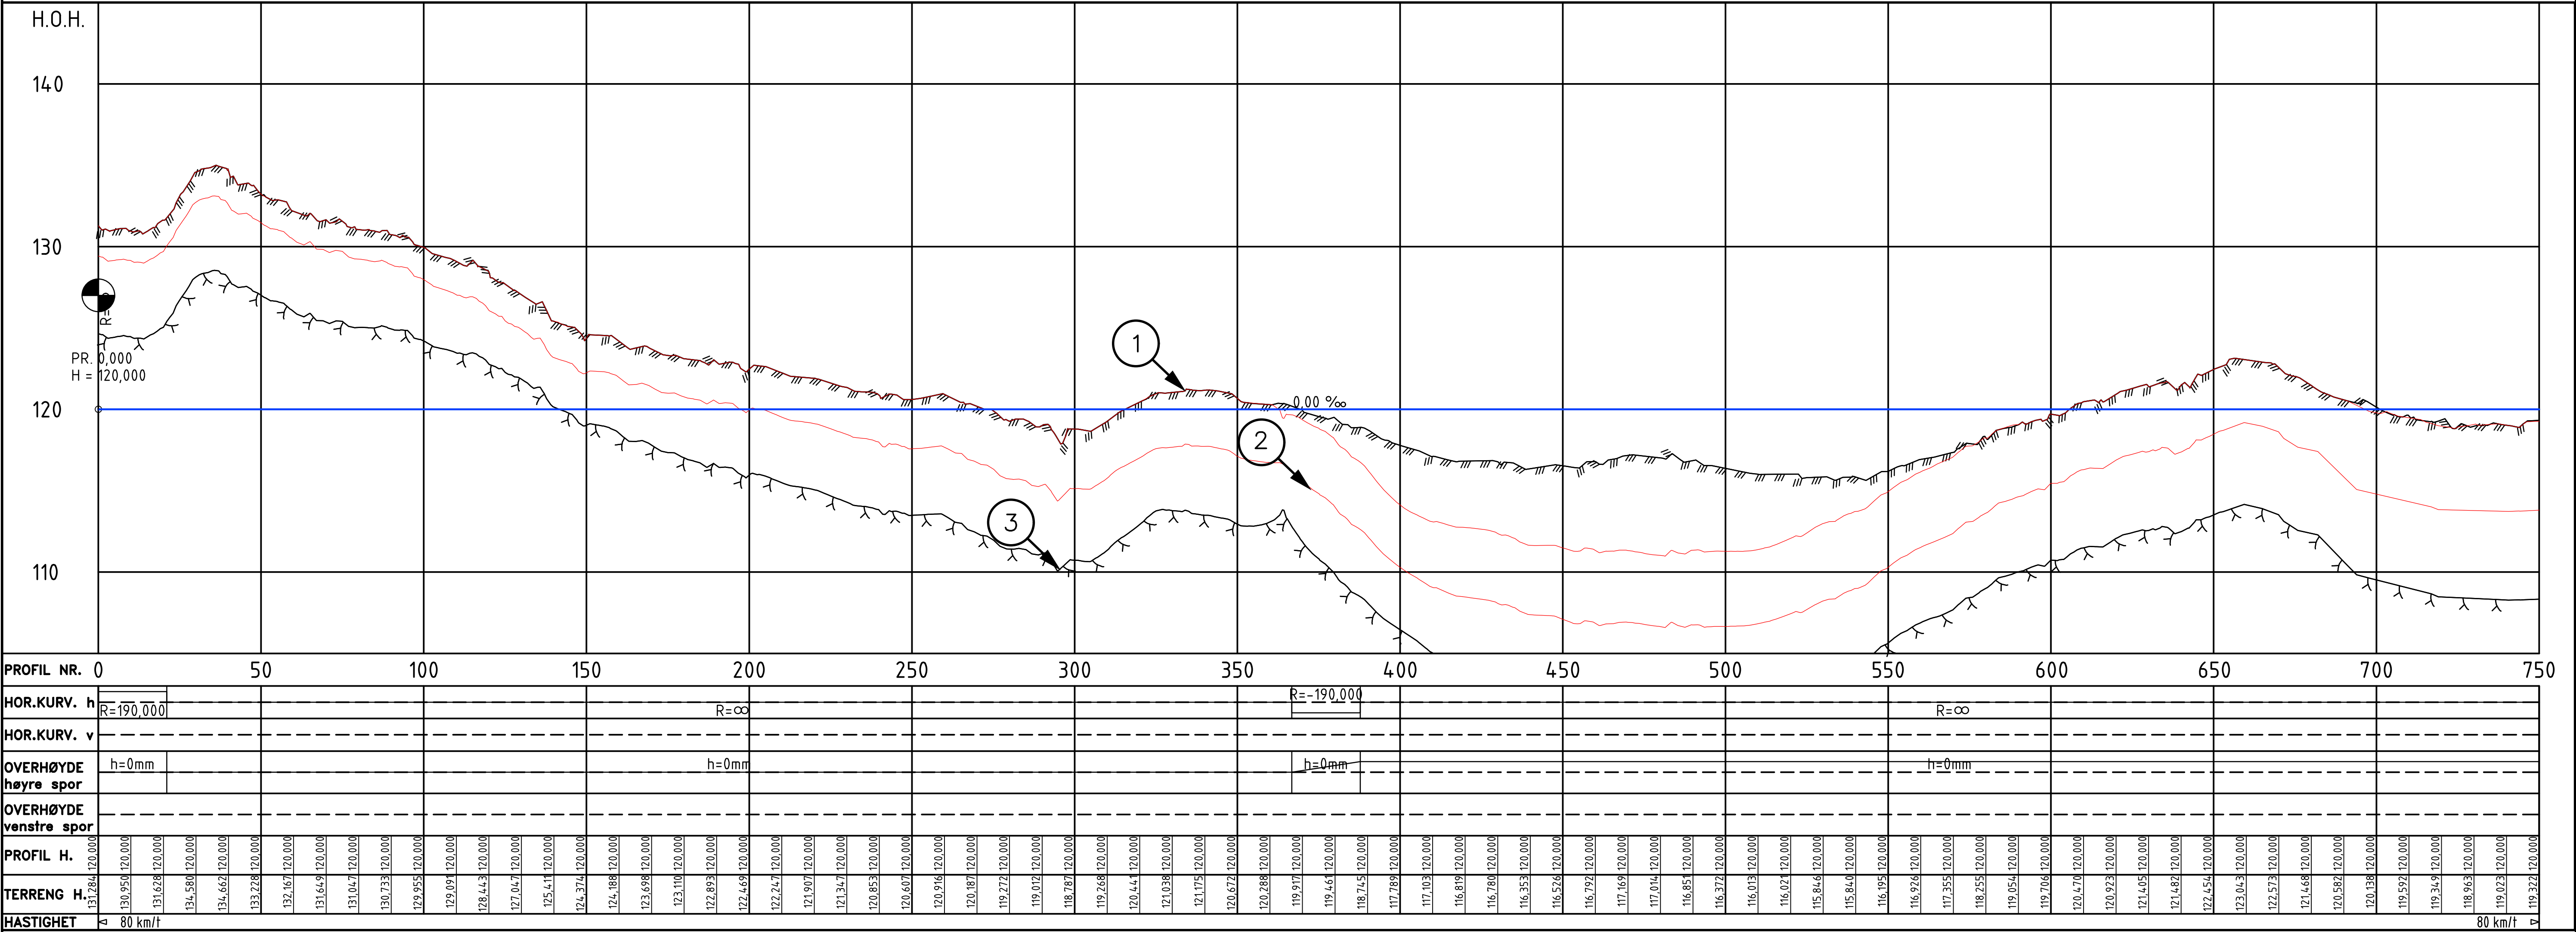

Tegnforklaring

- Parsellgrense
- Berg
- Antatt berg
- Terreng

- 1 MAX ANTATT BERGNIVÅ I PROFILLINJE
- 2 MEAN ANTATT BERGNIVÅ I PROFILLINJE
- 3 MIN ANTATT BERGNIVÅ I PROFILLINJE

Merknader:

Koordinatsystem EUREF89 NTM sone 10 og NN2000.

Overhøyde justeres i neste fase.

☐ Akseptert

☐ Akseptert med kommentarer


☐ Ikke akseptert / kommentert

☐ Kun for informasjon

Sign:

01A	Konsept/løsningsforslag	27.05.2019	MBAK	TTR	JKR
00A	Konsept/løsningsforslag	10.05.2019	MBAK	TTR	JKR
Rev	Revisjonen gjelder	Dato	Tegnet av	Kontrollert av	Godkjent av
Østfoldbanen Østre linje		Målestokk			
Hensetting Ski syd og ny avgrensing Østre linje		1:1000			
H2 - Hensetting Hagelund, i dagen		Produkt	NIRAS		
Profiltegning VIPS 46008, pr. 0 - 750		Prod.tegning	D104		
		Erstatning for			
		Erstattet av			
MIP Prosjektet - 224705		Tegningsnummer	MIP-00-C-00214		Rev.
Teknisk Hovedplan		FDV tegningsnummer			01A
BANE NOR		FDV rev.			

VIPS 46008

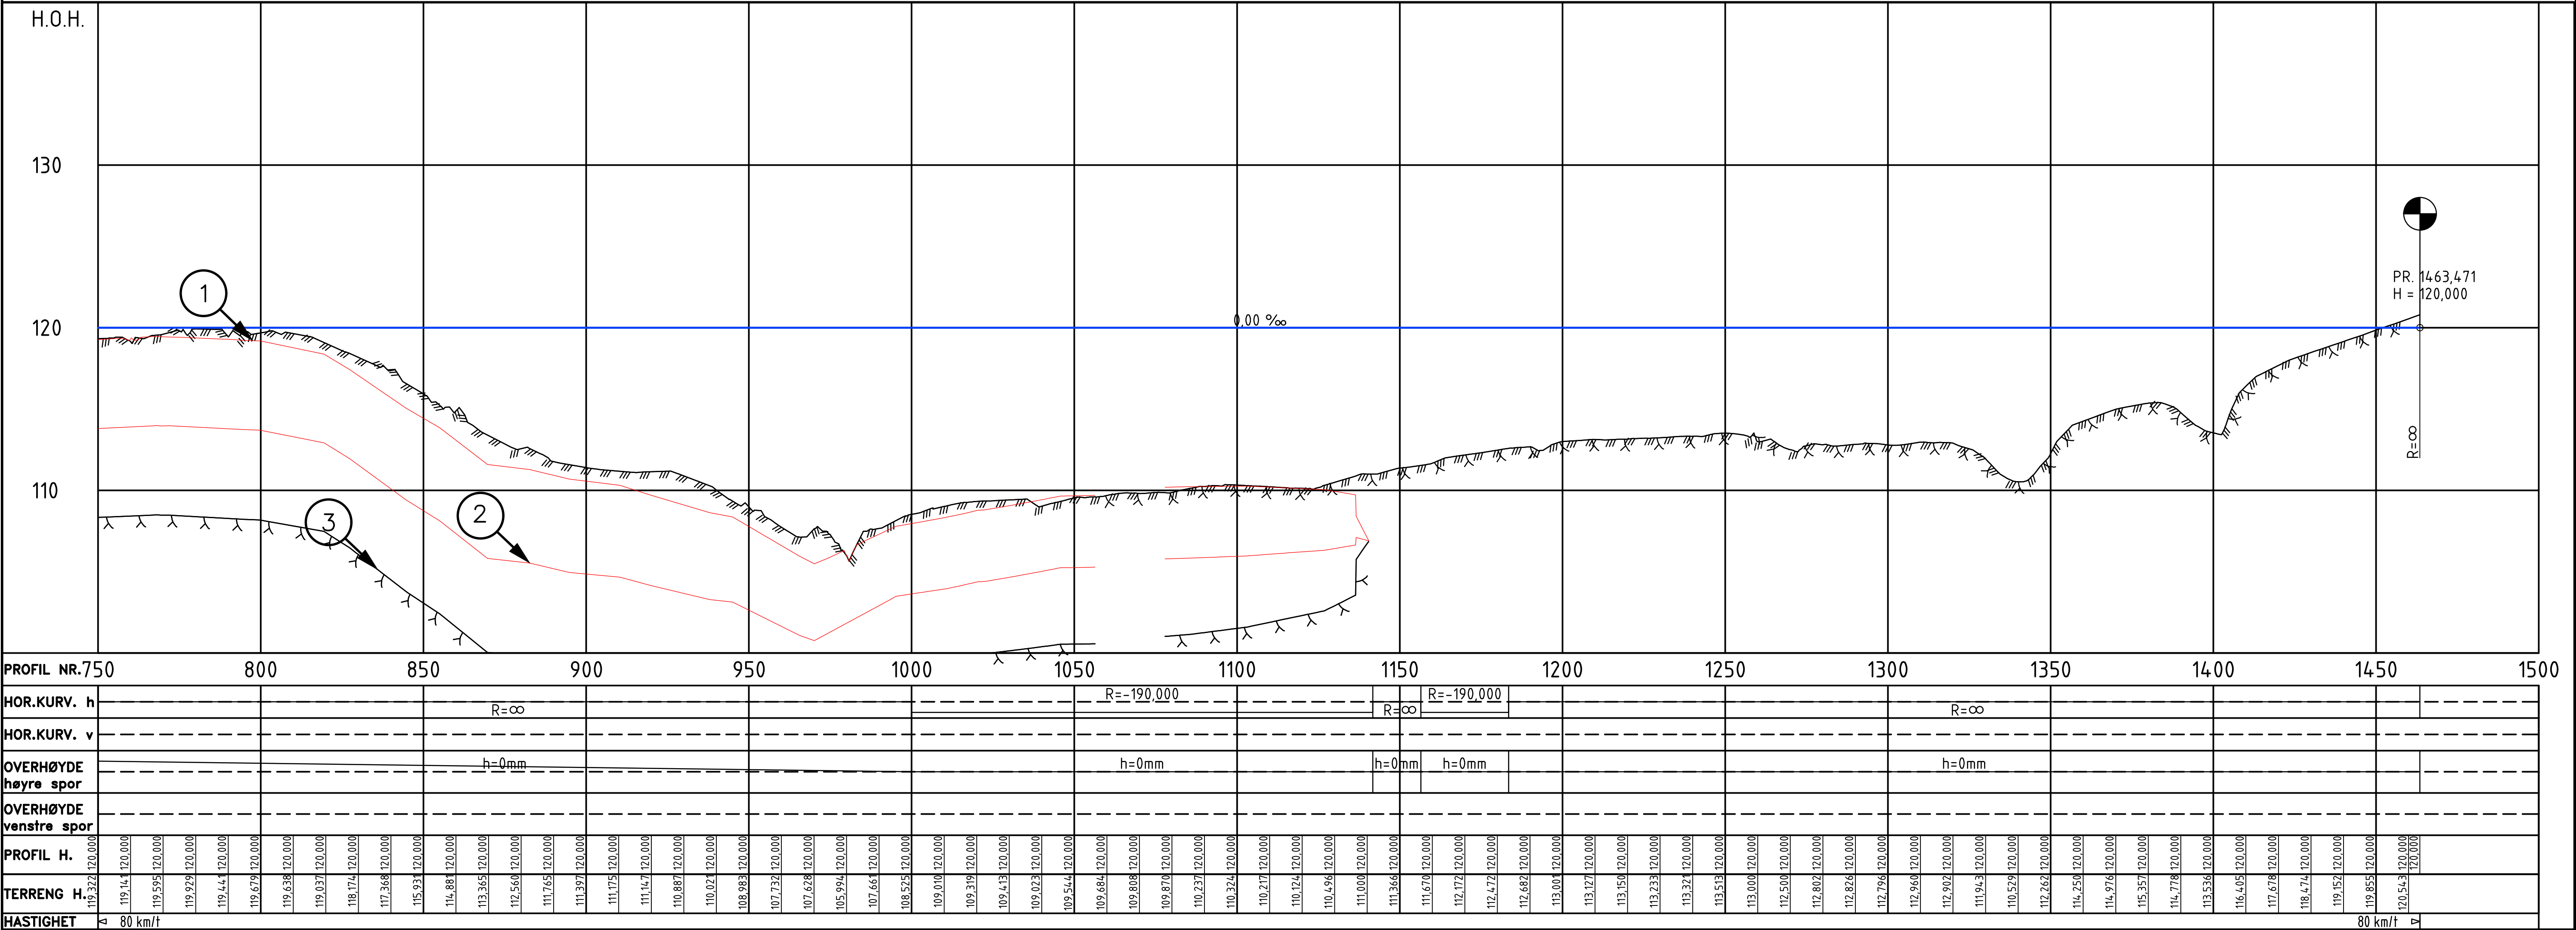

Tegnforklaring

- Parsellgrense
- Berg
- Antatt berg
- Terreng

- 1

MAX ANTATT BERGNIVÅ I PROFILLINJE
- 2

MEAN ANTATT BERGNIVÅ I PROFILLINJE
- 3

MIN ANTATT BERGNIVÅ I PROFILLINJE

Merknader:

Koordinatsystem EUREF89 NTM sone 10 og NN2000.
Overhøyde justeres i neste fase.

Akseptert

Akseptert med kommentarer

Ikke akseptert / kommentert

revider og send inn på nytt

Kun for informasjon

Sign:

01A	Konsept/løsningsforslag	27.05.2019	MBAK	TTR	JKR
00A	Konsept/løsningsforslag	10.05.2019	MBAK	TTR	JKR
Rev.	Revisjonen gjelder	Dato	Tegnet av	Kontrollert av	Godkjent av
Østfoldbanen Østre linje Hensetting Ski syd og ny avgrening Østre linje H2 - Hensetting Hagelund, i dagen Profiltegning VIPS 46008, pr. 750 - 1500		Målestokk	1:1000		
		Produkt			
		Prod.tegner	D105		
		Erstatning for			
MIP Prosjektet - 224705		Tegningsnummer	MIP-00-C-00215		Rev.
Teknisk Hovedplan		FDV tegningsnummer			FDV rev.
BANE NOR				01A	