



A-A PLAN  
K-15401 1:50

- ANMERKNINGER:**
- DIMENSJONERINGSGRUNNLAG, JERNBANEVERKET: TEKNISK REGELVERK.
- 1 HOLMESTRANDTUNNELN.
  - 2 KUØREBANEKANT.
  - 3 UNDERLIGGENDE ADKOSTTUNNEL SYD.
  - 4 TEORETISK SPRENGNINGSPROFIL.
  - 5 BETONGPLATE t=800mm.
  - 6 FJELLHYLE MED BETONGARRETING.
  - 7 BETONGPLATEN STØPES TETT MOT FJELL.


**HENVISNINGER:**  
K-15402: Snitt

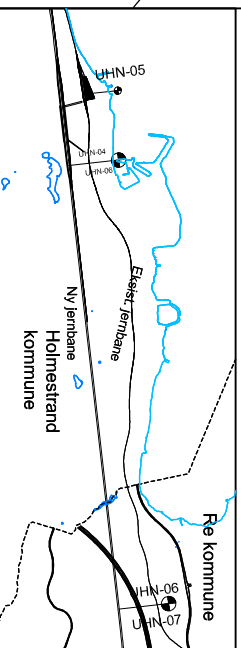

OM: Endelig delutgitt	Dato: 09.09.2010	Rev: 1	Rev: 2	Rev: 3

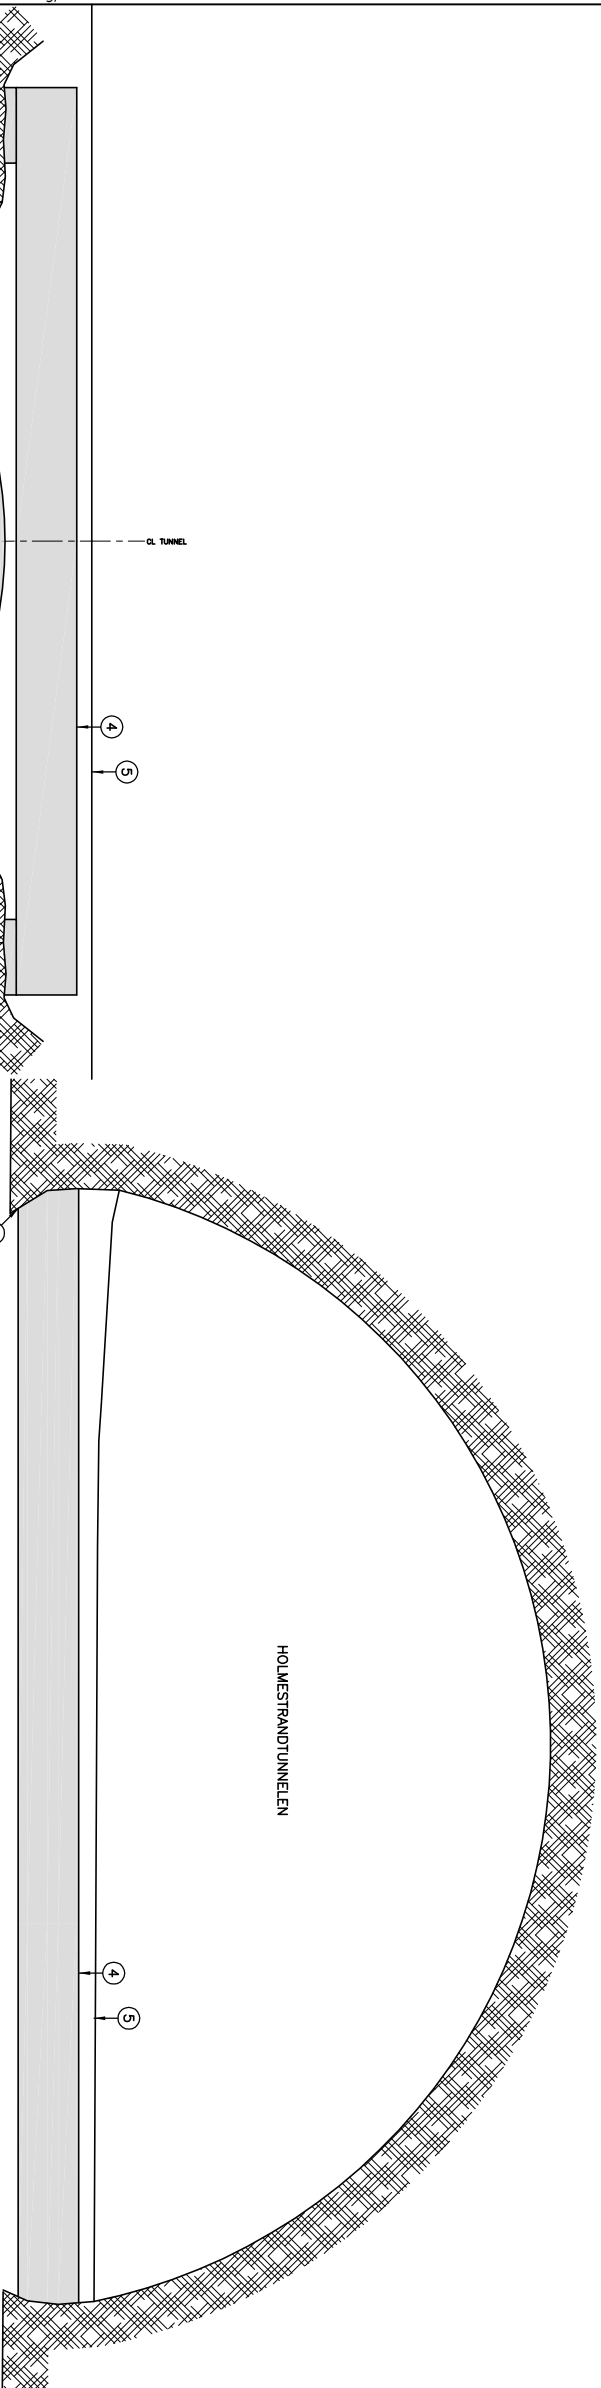


B-B SNITT UNDER TUNNEL  
K-15402 1:30

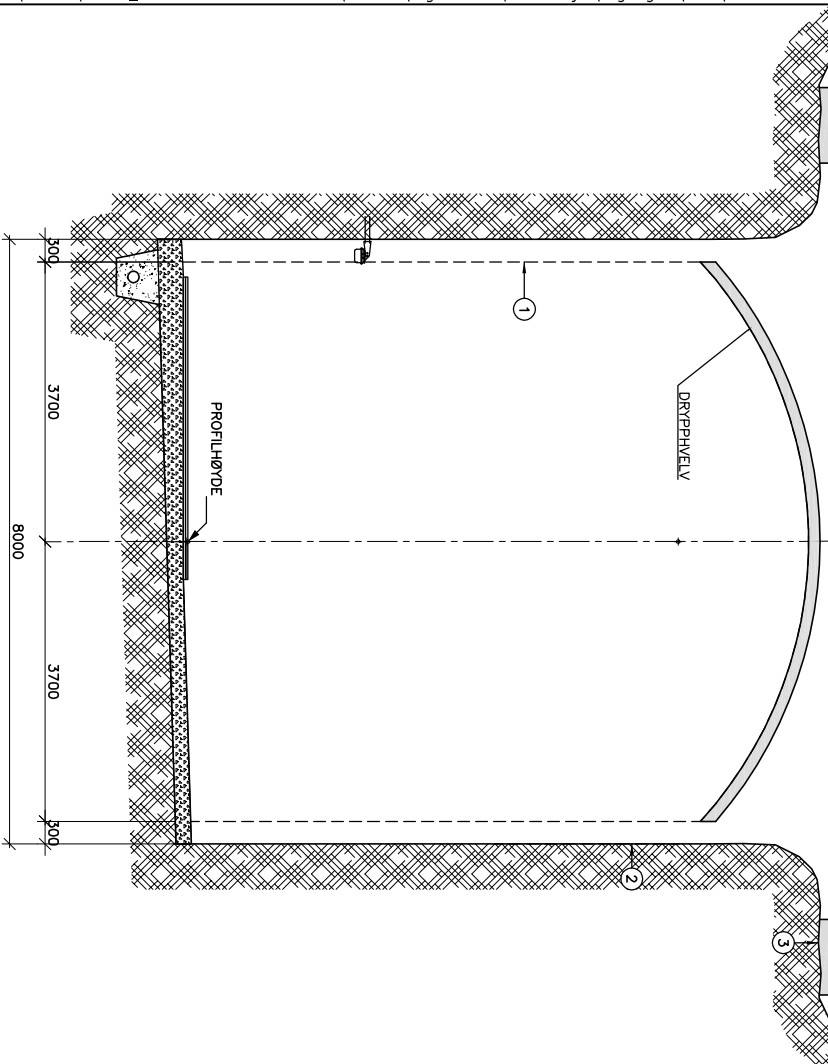

A-A SNITT UNDER TUNNEL  
K-15402 1:30

- ANMERKNINGER:**  
DIMENSJONERINGSGRUNNLAG, JERNBANEVERKET: TEKNISK REGELVERK.
- 1 NORMALPROFIL
  - 2 TEORETISK SPRENGNINGSPROFIL
  - 3 FJELLFYLTE MED BETONGARRETNING
  - 4 BETONGPLATE t=800mm
  - 5 FERDIG VEG I HOLMESTRANDTUNNELN
  - 6 BETONGPLATE STØPES TETT MOT FJELL

**HENVISNINGER:**

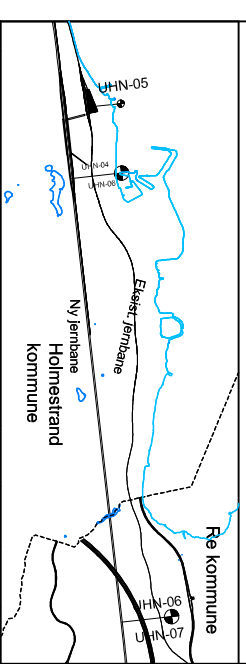

DA: Endelig deltegning	09.09.2010	REK	SKR	RSJ
Rev. Innvisning gjelder				
Erstatning for				
Erstatning av				

**DETALJPLAN**  
**ADKOMSTTUNNEL SVD**  
**KRYSSING HOLMESTRANDTUNNELN. SNITT**  
 Holmestrand kommune

**MODERNISERING AV VESTFOLDBANEN**  
**5.3 HOLMESTRAND – NYKIRKE**

Prosjektnummer: **UVB-53-K-15402\_00A**  
 Rev.:

**Jernbaneverket**