

Østfoldbanen (Ski) - (Sarpsborg) Østre linje,
Ny avgrening Østre linje,
Hensynssoner fare

07A	Reviderte hensynssoner	20.03.2026	TR	SAR	MS
06A	Reviderte hensynssoner	11.03.2026	TR	SAR	MS
05A	Reviderte hensynssoner	15.08.2025	TR	SAR	AHF
04A	Reviderte hensynssoner	30.04.2025	TR	SAR	AHF
03A	Reviderte hensynssoner	19.08.2024	TR	SAR	AHF
02A	Reviderte hensynssoner	04.03.2024	TR	SAR	AHF
01A	Hensynssonekart	02.02.2024	TR	SAR	AHF
00A	Hensynssonekart	15.09.2023	TR	SAR	AHF
Revisjon	Revisjonen gjelder	Dato	Utarb. av	Kontr. av	Godkj. av
Tittel: Østfoldbanen (Ski) - (Sarpsborg) Østre linje, Ny avgrening Østre linje, Hensynssoner fare		Antall sider:	asplan viak 		
		7			
		Produsent:	Asplan Viak AS		
		Erstatning for:			
		Erstattet av:			
Prosjektnr.:	900078	Dokument-/tegningsnummer:		Revisjon:	
Parsell:	00				
Planfase:	Detaljplan	UNA-00-W-20001		07A	
Saksnr:	N/A				
		FDV-dokument-/tegningsnummer:		FDV-rev.:	
		NA		NA	



Vist som gjennomgående alternativ:
 Alt. B - Faunapassasje i overgang samt under jernbanebru
 Alt. L1 - Senket linje

PBL §12-6 HENSYNSSONER
a.3 Faresone
310 - Ras- og skredfare
320 - Flomfare


JURIDISKE LINJER OG SYMBOLER
Planens avgrensning
Hensynssonegrense

ANDRE LINJER OG SYMBOLER
Kommunegrense
Eiendomsgrense

For andre symboler, se kartserie 1

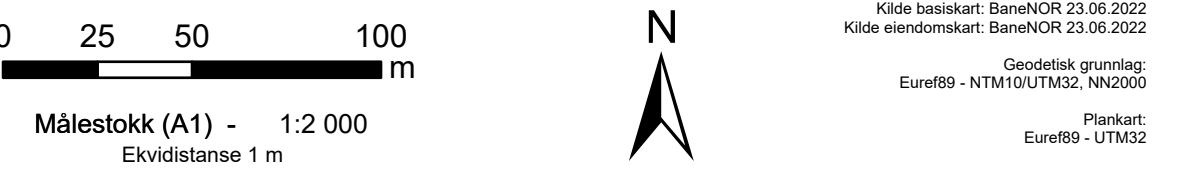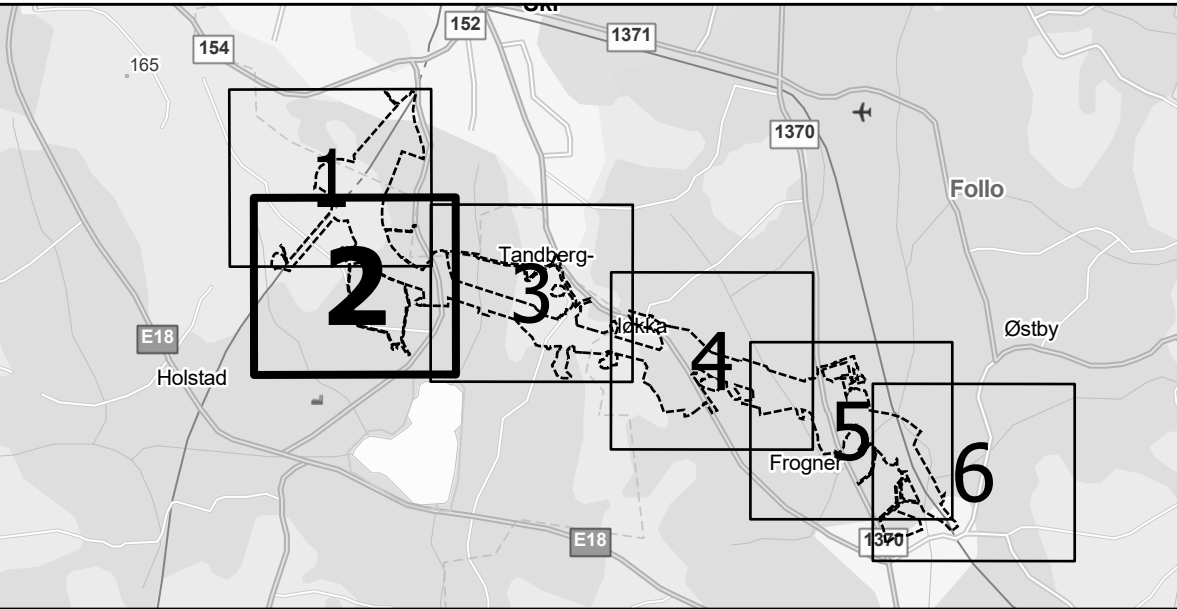

Forslagsstiller: Bane NOR		PlanID Ås: NO2031_329		Rev. nr:
Doknr. UNA-00-W-20000		PlanID Nordre Follo: NO3020_201903		07A
Kartserie 2 (naturfare) - må ses i sammenheng med kartserie 1				Intern: v10b
REGULERINGSPLAN med bestemmelser				Dato:
Østfoldbanen, ny avgrensning Østre linje				15.08.2025
Kartutsnitt 2 av 6 - Kjølstad				Rev. dato:
				20.03.2026
SAKSBEHANDLING IFLG. PLAN- OG BYGNINGSLOVEN		SAK/NR	DATO	SIGN
Annoens / oppstartvarsel			26.04.2019	BN
1. gangs behandling / KDD sin tilslutning om høring og offentlig ettersyn, jf. PBL §3-7, 3. ledd			13.06.2025	KDD
Offentlig ettersyn fra 22.08.2025 til 17.10.2025			19.08.2025	BN
Offentlig ettersyn av revisjort planforutset fra xx.xx.xxxx til xx.xx.xxxx				x
Vedtak Kommunal- og distriktsdepartementet		xx	xx.xx.xx	x
Kommunerådet		x	xx.xx.xx	x
Kommunal- og distriktsdepartementet		ARK NR	SAK/NR	DATO
				SIGN

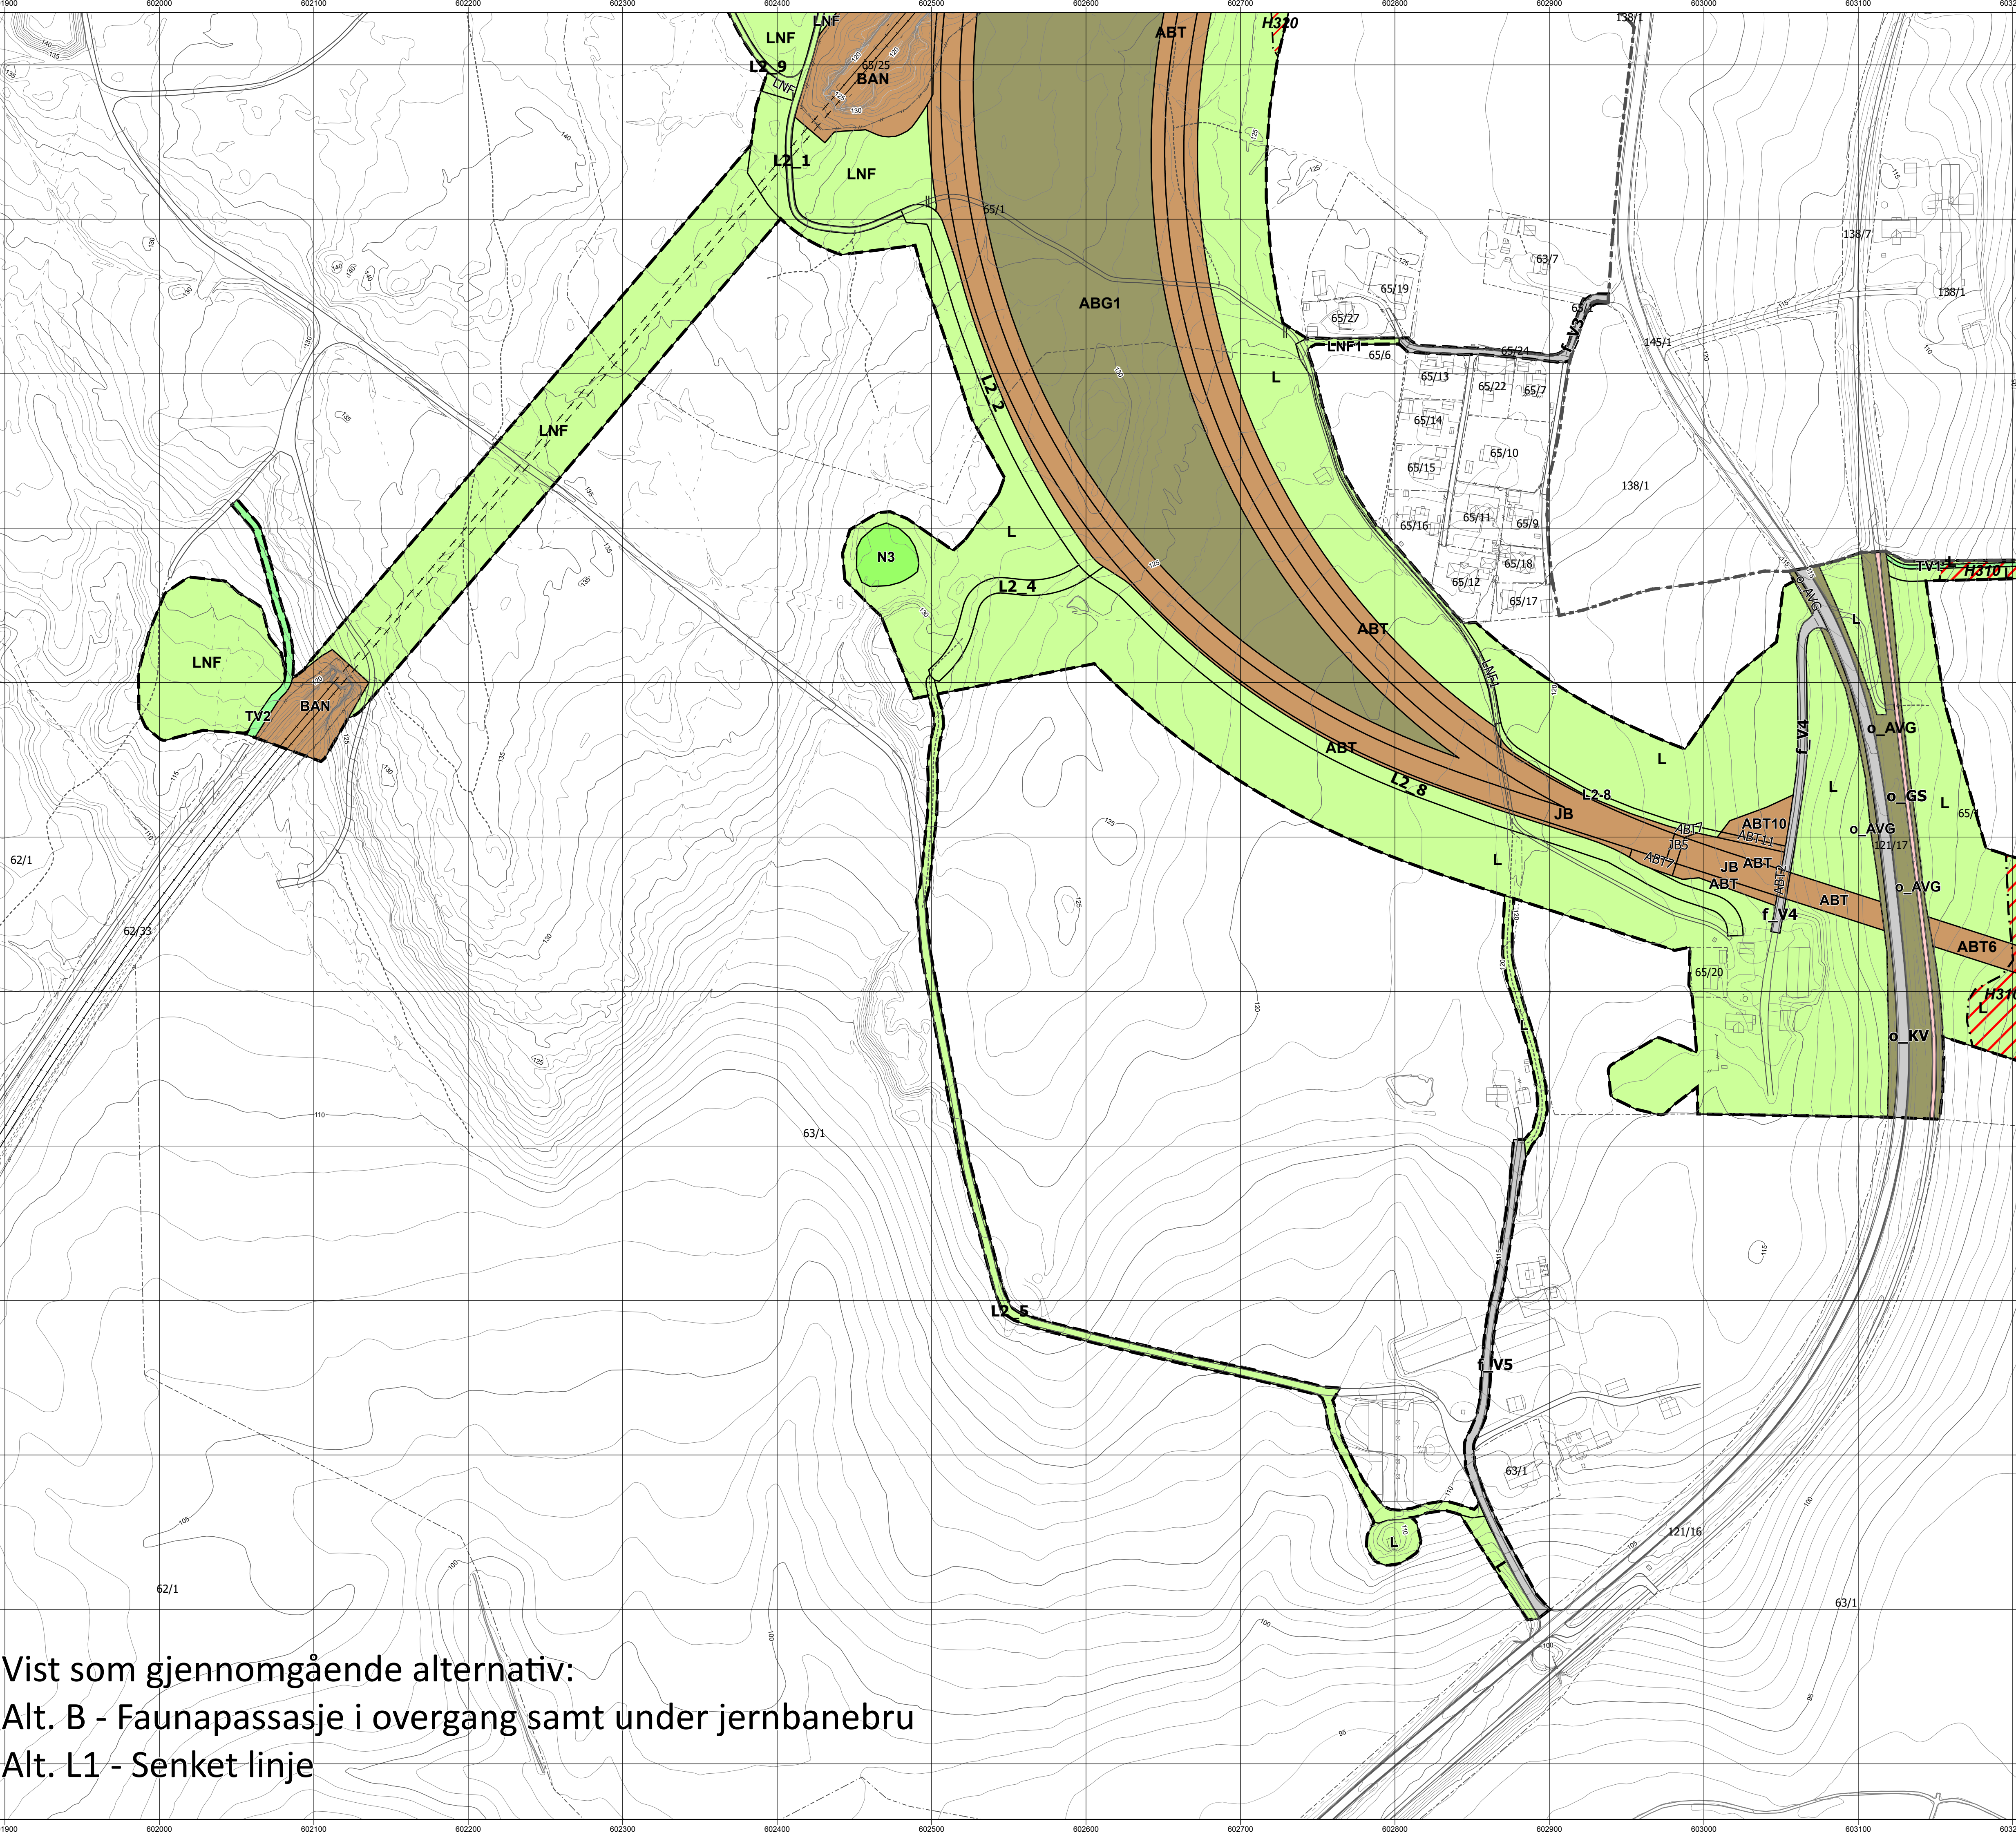

Vist som gjennomgående alternativ:
Alt. B - Faunapassasje i overgang samt under jernbanebru
Alt. L1 - Senket linje

PBL \$12-6 HENSYNSSONER

a.3 Fareson

310 - Ras- og skredfare


JURIDISKE LINJER OG SYMBOLER

— — Planens avgrensning

ANDRE LINJER OG SYMBOLER

----- Kommunegrense


For andre symboler, se kartserie 1

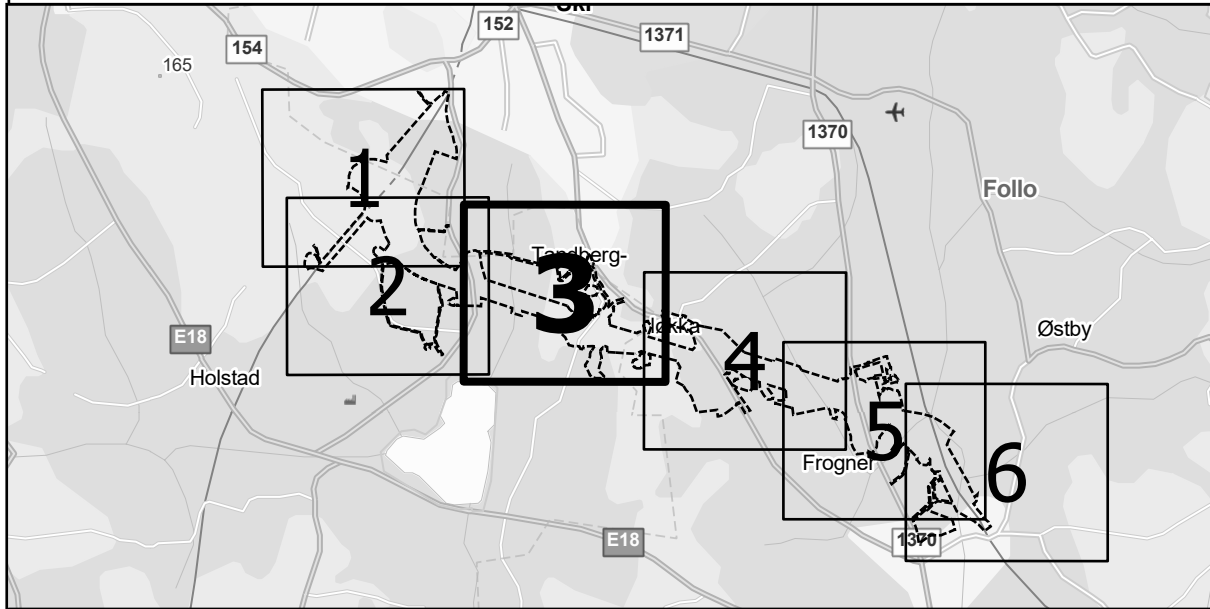

Forslagstiller: Bane NOR	PlanID Ås: NO2031_329	Rev. nr:
Doknr. UNA-00-W-20000	PlanID Nordre Follo: NO3020_201903	07A
Kartserie 2 (naturfare) - må ses i sammenheng med kartserie 1		Intern: v10b

REGULERINGSPLAN med bestemmelser Østfoldbanen, ny avgrensning Østre linje Kartutsnitt 3 av 6 - Tandberg	Dato:	15.08.2025
	Rev. dato:	20.03.2026

KSBEHANDLING IJLG. PLAN- OG BYGNINGSLOVEN	SÅK/NR	DATO	SIGN
konse / oppstartsvarel		26.04.2019	BN
ungs behandling / KDD sin tilsætning om høring og offentlig ettersyn, jf. PBL §3-7, 3. ledd		13.06.2025	(KDD)
entliggjett ettersyn fra 22.08.2025 til 17.10.2025		19.08.2025	BN
entliggjett ettersyn av revisident planforlag fra xx.xx.xxxx til xx.xx.xxxx			x
hak Kommunal- og distriktsdepartementet	xx	xx-xx-xx	x
ingjort	x	xx-xx-xx	x
Kommunal- og distriktsdepartementet	ARK.NR.	SÅK/NR	DATO
			SIGN

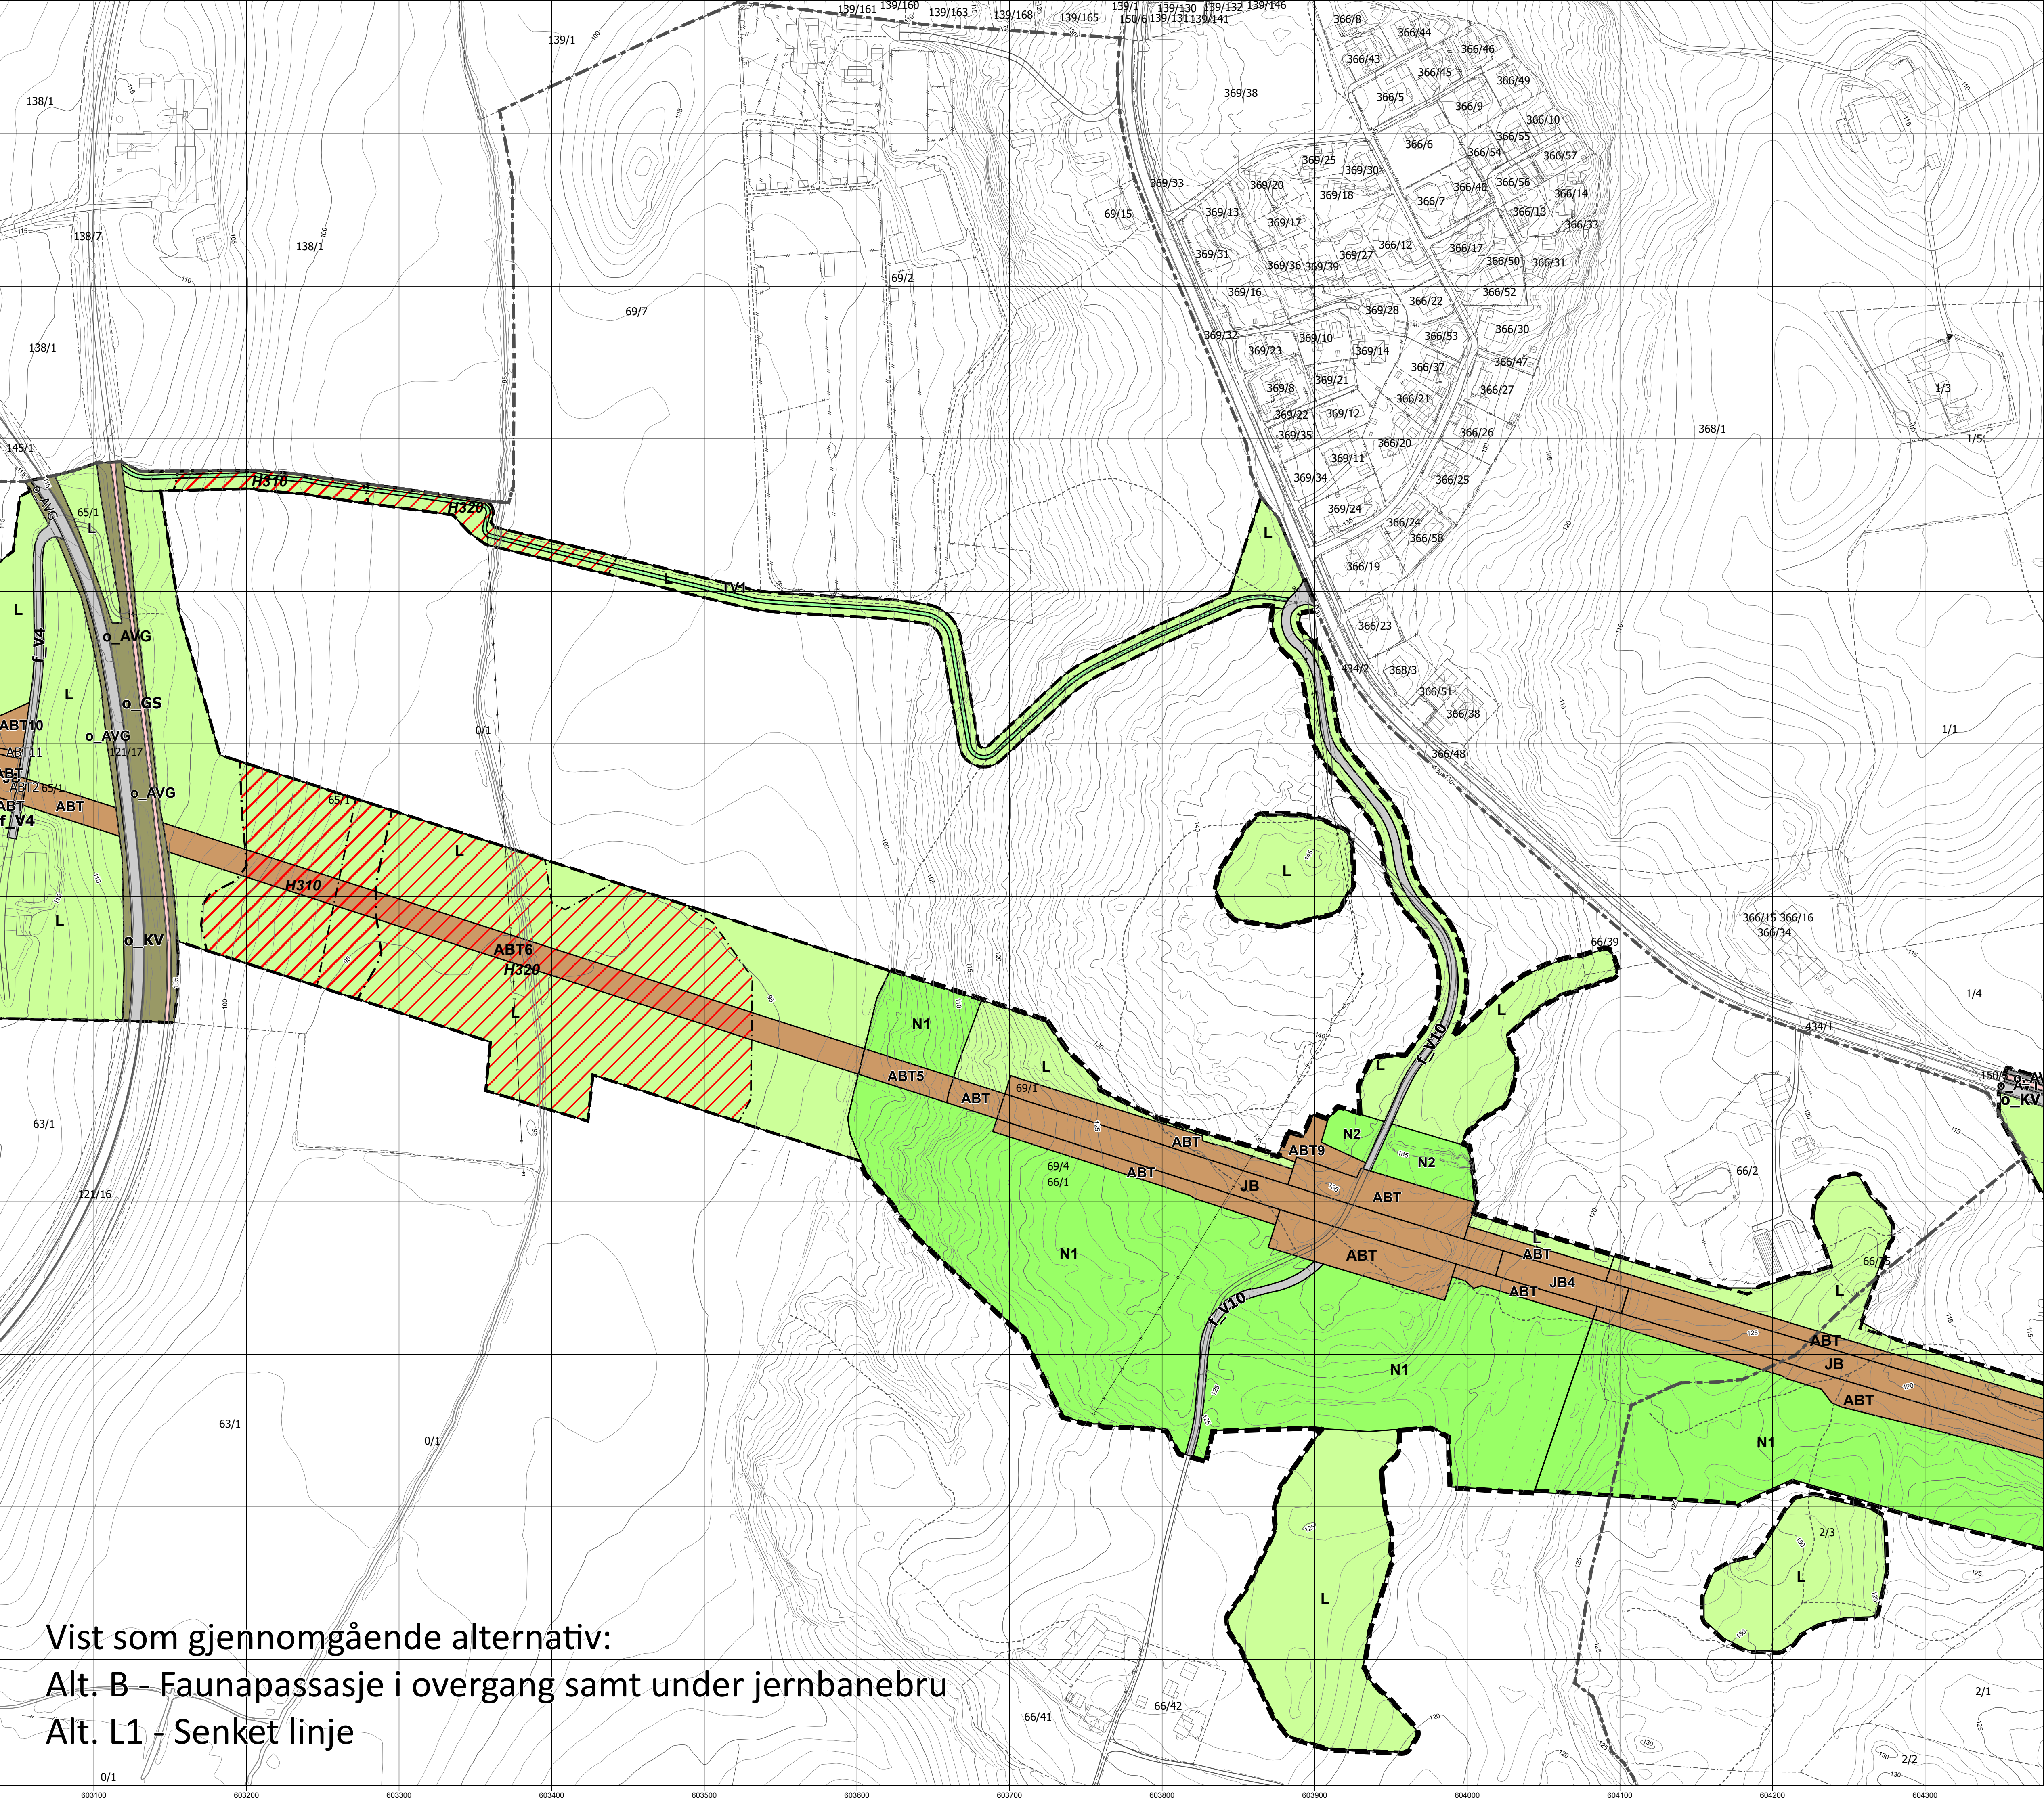


Vist som gjennomgående alternativ:
 Alt. B - Faunapassasje i overgang samt under jernbanebru
 Alt. L1 - Senket linje

PBL §12-6 HENSYNSSONER
a.3 Faresone
310 - Ras- og skredfare
320 - Flomfare

JURIDISKE LINJER OG SYMBOLER
Planens avgrensning
Hensynssonegrense

ANDRE LINJER OG SYMBOLER
Kommunegrense
Eiendomsgrense

For andre symboler, se kartserie 1

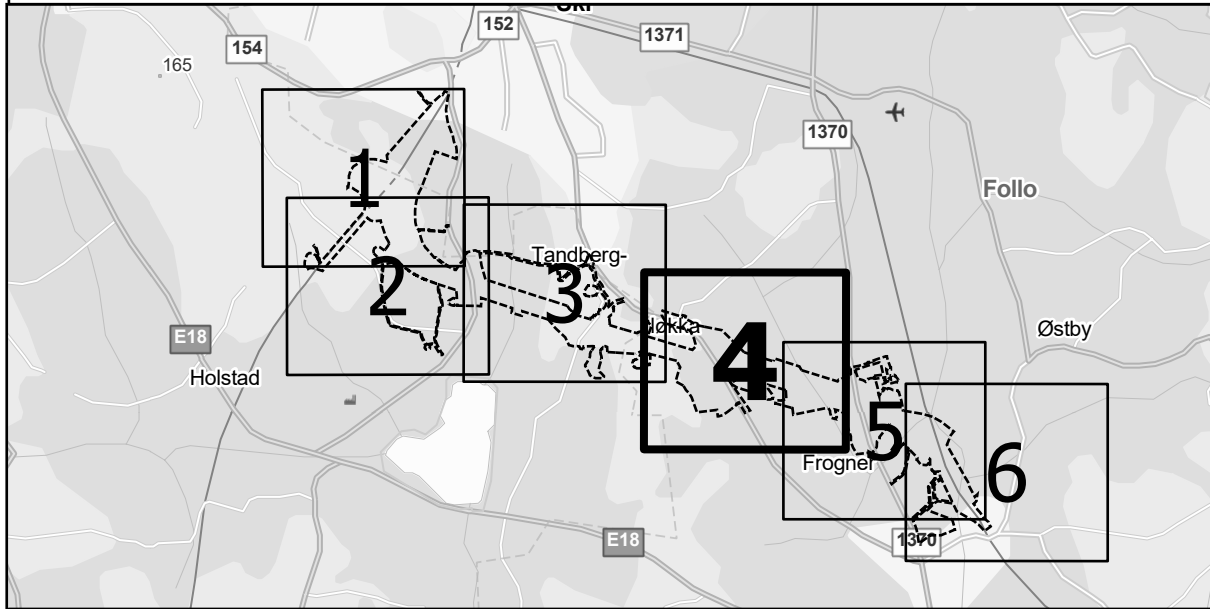

Forslagsstiller: Bane NOR
Doknr. UNA-00-W-20000
Kartserie 2 (naturfare) - må ses i sammenheng med kartserie 1

PlanID Ås: NO2031_329
PlanID Nordre Follo: NO3020_201903
Rev. nr: 07A
Intern: v10b

REGULERINGSPLAN med bestemmelser
Østfoldbanen, ny avgrensning Østre linje
Kartutsnitt 4 av 6 - Frogner/Eng

Dato: 15.08.2025
Rev. dato: 20.03.2026

SAKSBEHANDLING IFLG. PLAN- OG BYGNINGSLOVEN	SAK/NR	DATO	SIGN
Annoens / oppstartsvarsel		26.04.2019	BN
1. gangs behandling / KDD sin tilslutning om høring og offentlig ettersyn, jf. PBL §3-7, 3. ledd		13.06.2025	KDD
Offentlig ettersyn fra 22.08.2025 til 17.10.2025		19.08.2025	BN
Offentlig ettersyn av revisjort planforutset fra xx.xx.xxxx til xx.xx.xxxx			
Vedtak Kommunal- og distriktsdepartementet	xx	xx.xx.xx	x
Kommunering	x	xx.xx.xx	x
Kommunal- og distriktsdepartementet	ARK NR	SAK/NR	DATO

Vist som gjennomgående alternativ:
Alt. B - Faunapassasje i overgang samt under jernbanebru
Alt. L1 - Senket linje

PBL \$12-6 HENSYNSSONER

a.3 Faresone

310 - Ras- og skredfare


JURIDISKE LINJER OG SYMBOLER

— — Planens avgrensning

ANDRE LINJER OG SYMBOLER

----- Kommunegrense


For andre symboler, se kartserie 1

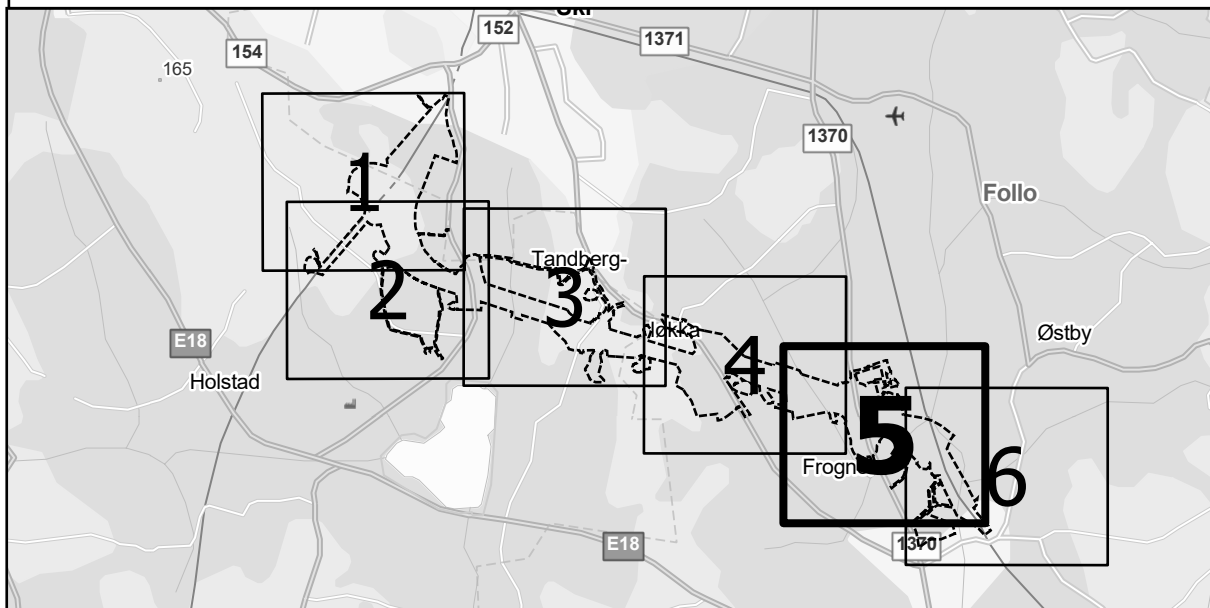

Forslagstiller: Bane NOR	PlanID Ås: NO2031_329	Rev. nr:
Doknr. UNA-00-W-20000	PlanID Nordre Follo: NO3020_201903	07A
Kartserie 2 (naturfare) - må ses i sammenheng med kartserie 1		Intern: v10b

REGULERINGSPLAN med bestemmelser	Dato:
Østfoldbanen, ny avgrenning Østre linje	15.08.2025
Kartutsnitt 5 av 6 - Vang/Sigtun	Rev. dato:
	20.03.2026

KSBEHANDLING JFLG. PLAN- OG BYGNINGSLOVEN	SAK/NR	DATO	SIGN	
omsø / oppstartsvarel		26.04.2019	HN	
ings behandling / KDD sin tilslutning om høring og offentlig ettersyn, jf. PBL §3-7, 3. ledd		13.06.2025	KDD	
entlig ettersyn fra 22.08.2025 til 17.10.2025		19.08.2025	HN	
entlig ettersyn av resident planløsning fra XX.XX.XXXX til XX.XX.XXXX			X	
Ink Kommunal- og distriktsdepartementet	XX	XX.XX.XX	X	
ingeporing	X	XX.XX.XX	X	
Kommunal- og distriktsdepartementet	ARK.NR.	SAK/NR	DATO	SIGN

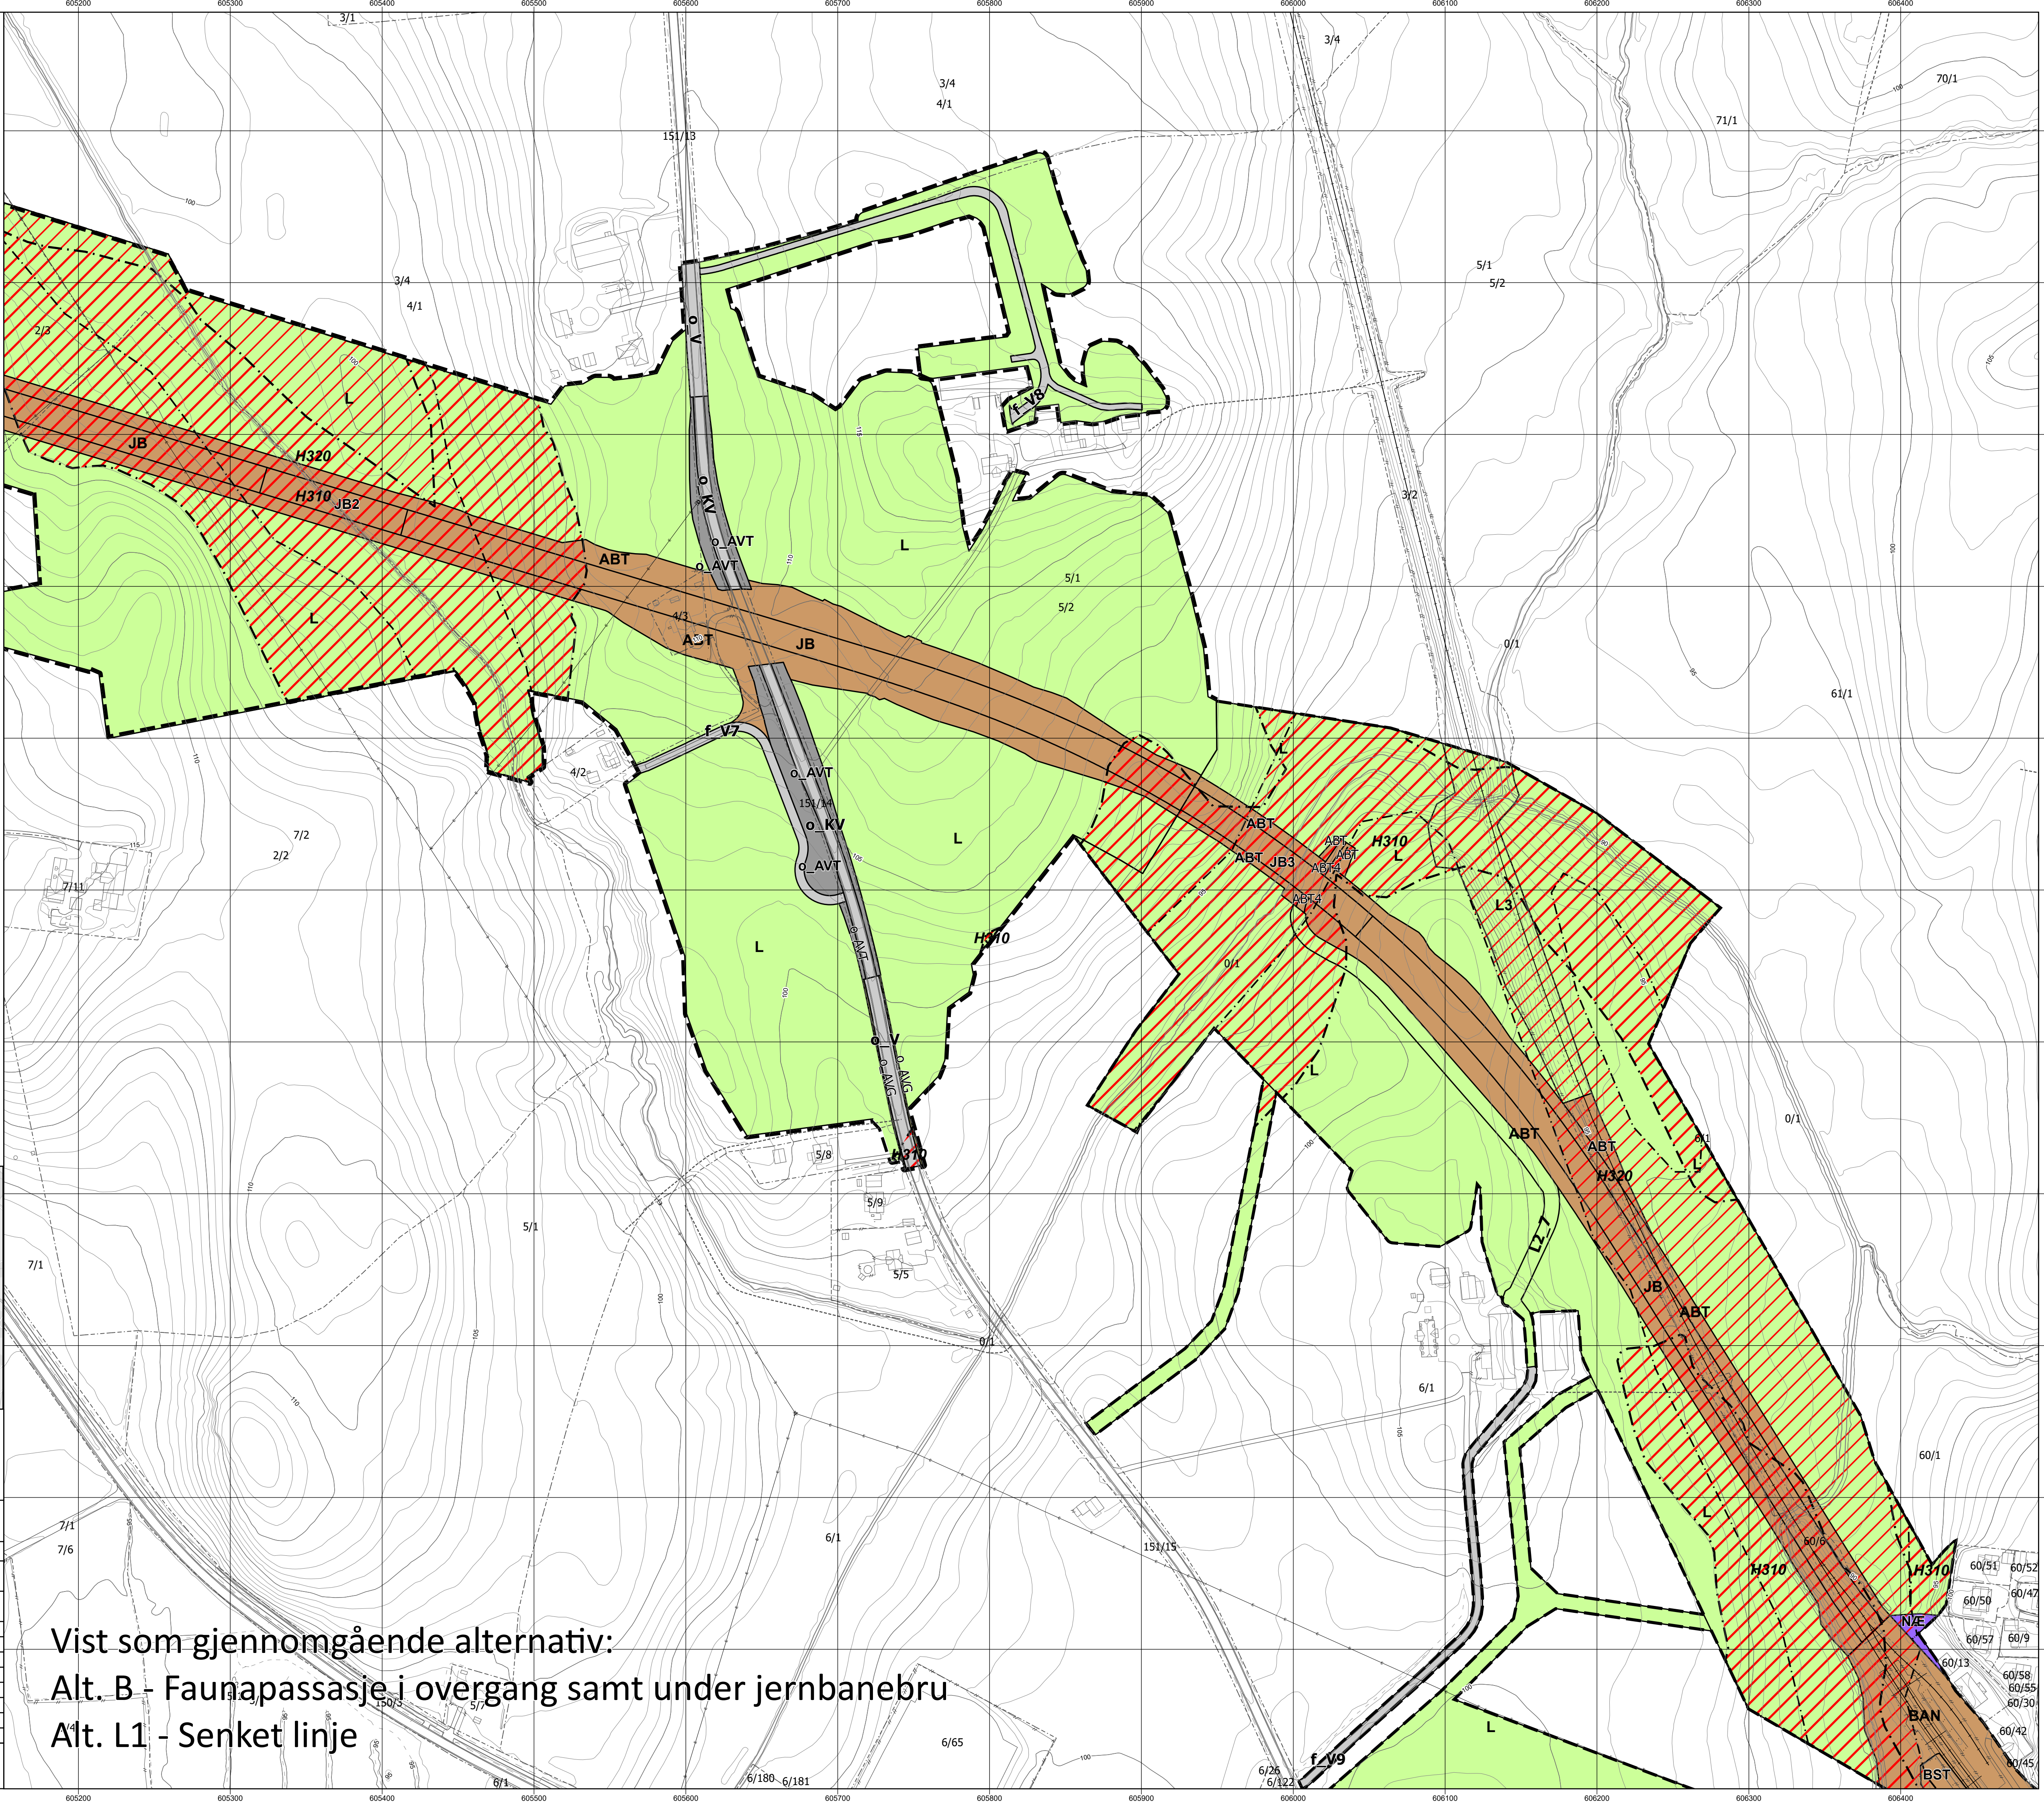


PBL §12-6 HENSYNSSONER
a.3 Faresone
310 - Ras- og skredfare
320 - Flomfare

JURIDISKE LINJER OG SYMBOLER
Planens avgrensning
Hensynssonegrense

ANDRE LINJER OG SYMBOLER
Kommunegrense
Eiendomsgrense


For andre symboler, se kartserie 1

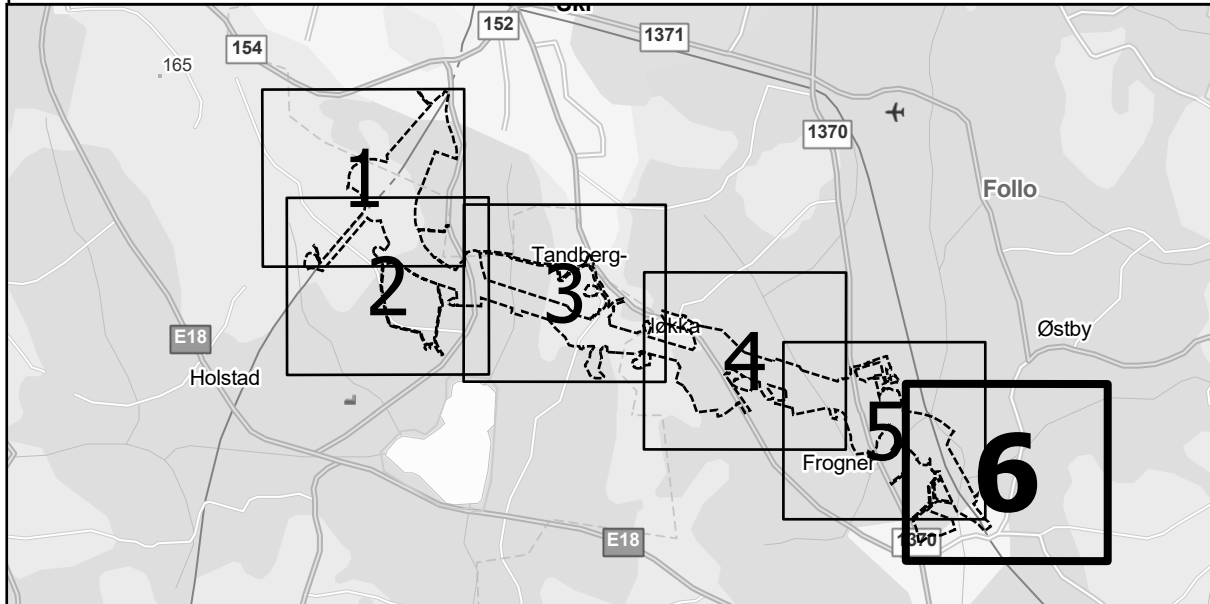

Forslagsstiller: Bane NOR
Doknr. UNA-00-W-20000
Kartserie 2 (naturfare) - må ses i sammenheng med kartserie 1

PlanID Ås: NO2031_329
PlanID Nordre Follo: NO3020_201903
Rev. nr. 07A
Intern: v10b
Dato: 15.08.2025
Rev. dato: 20.03.2026

SAKSBEHANDLING IFLG. PLAN- OG BYGNINGSLOVEN			
SAK/NR	DATO	SIGN	
Annoene / oppstartvarsel	26.04.2019	BN	
1. gangs behandling / KDD sin tilslutning om høring og offentlig ettersyn, jf. PBL §3-7, 3. ledd	13.06.2025	KDD	
Offentlig ettersyn fra 22.08.2025 til 17.10.2025	19.08.2025	BN	
Offentlig ettersyn av revisordokument planforbud fra xx.xx.xxxx til xx.xx.xxxx			
Vedtak Kommunal- og distriktsdepartementet	xx	xx.xx.xx	x
Kommuner	x	xx.xx.xx	x
ARK NR	SAK/NR	DATO	SIGN
Kommunal- og distriktsdepartementet			

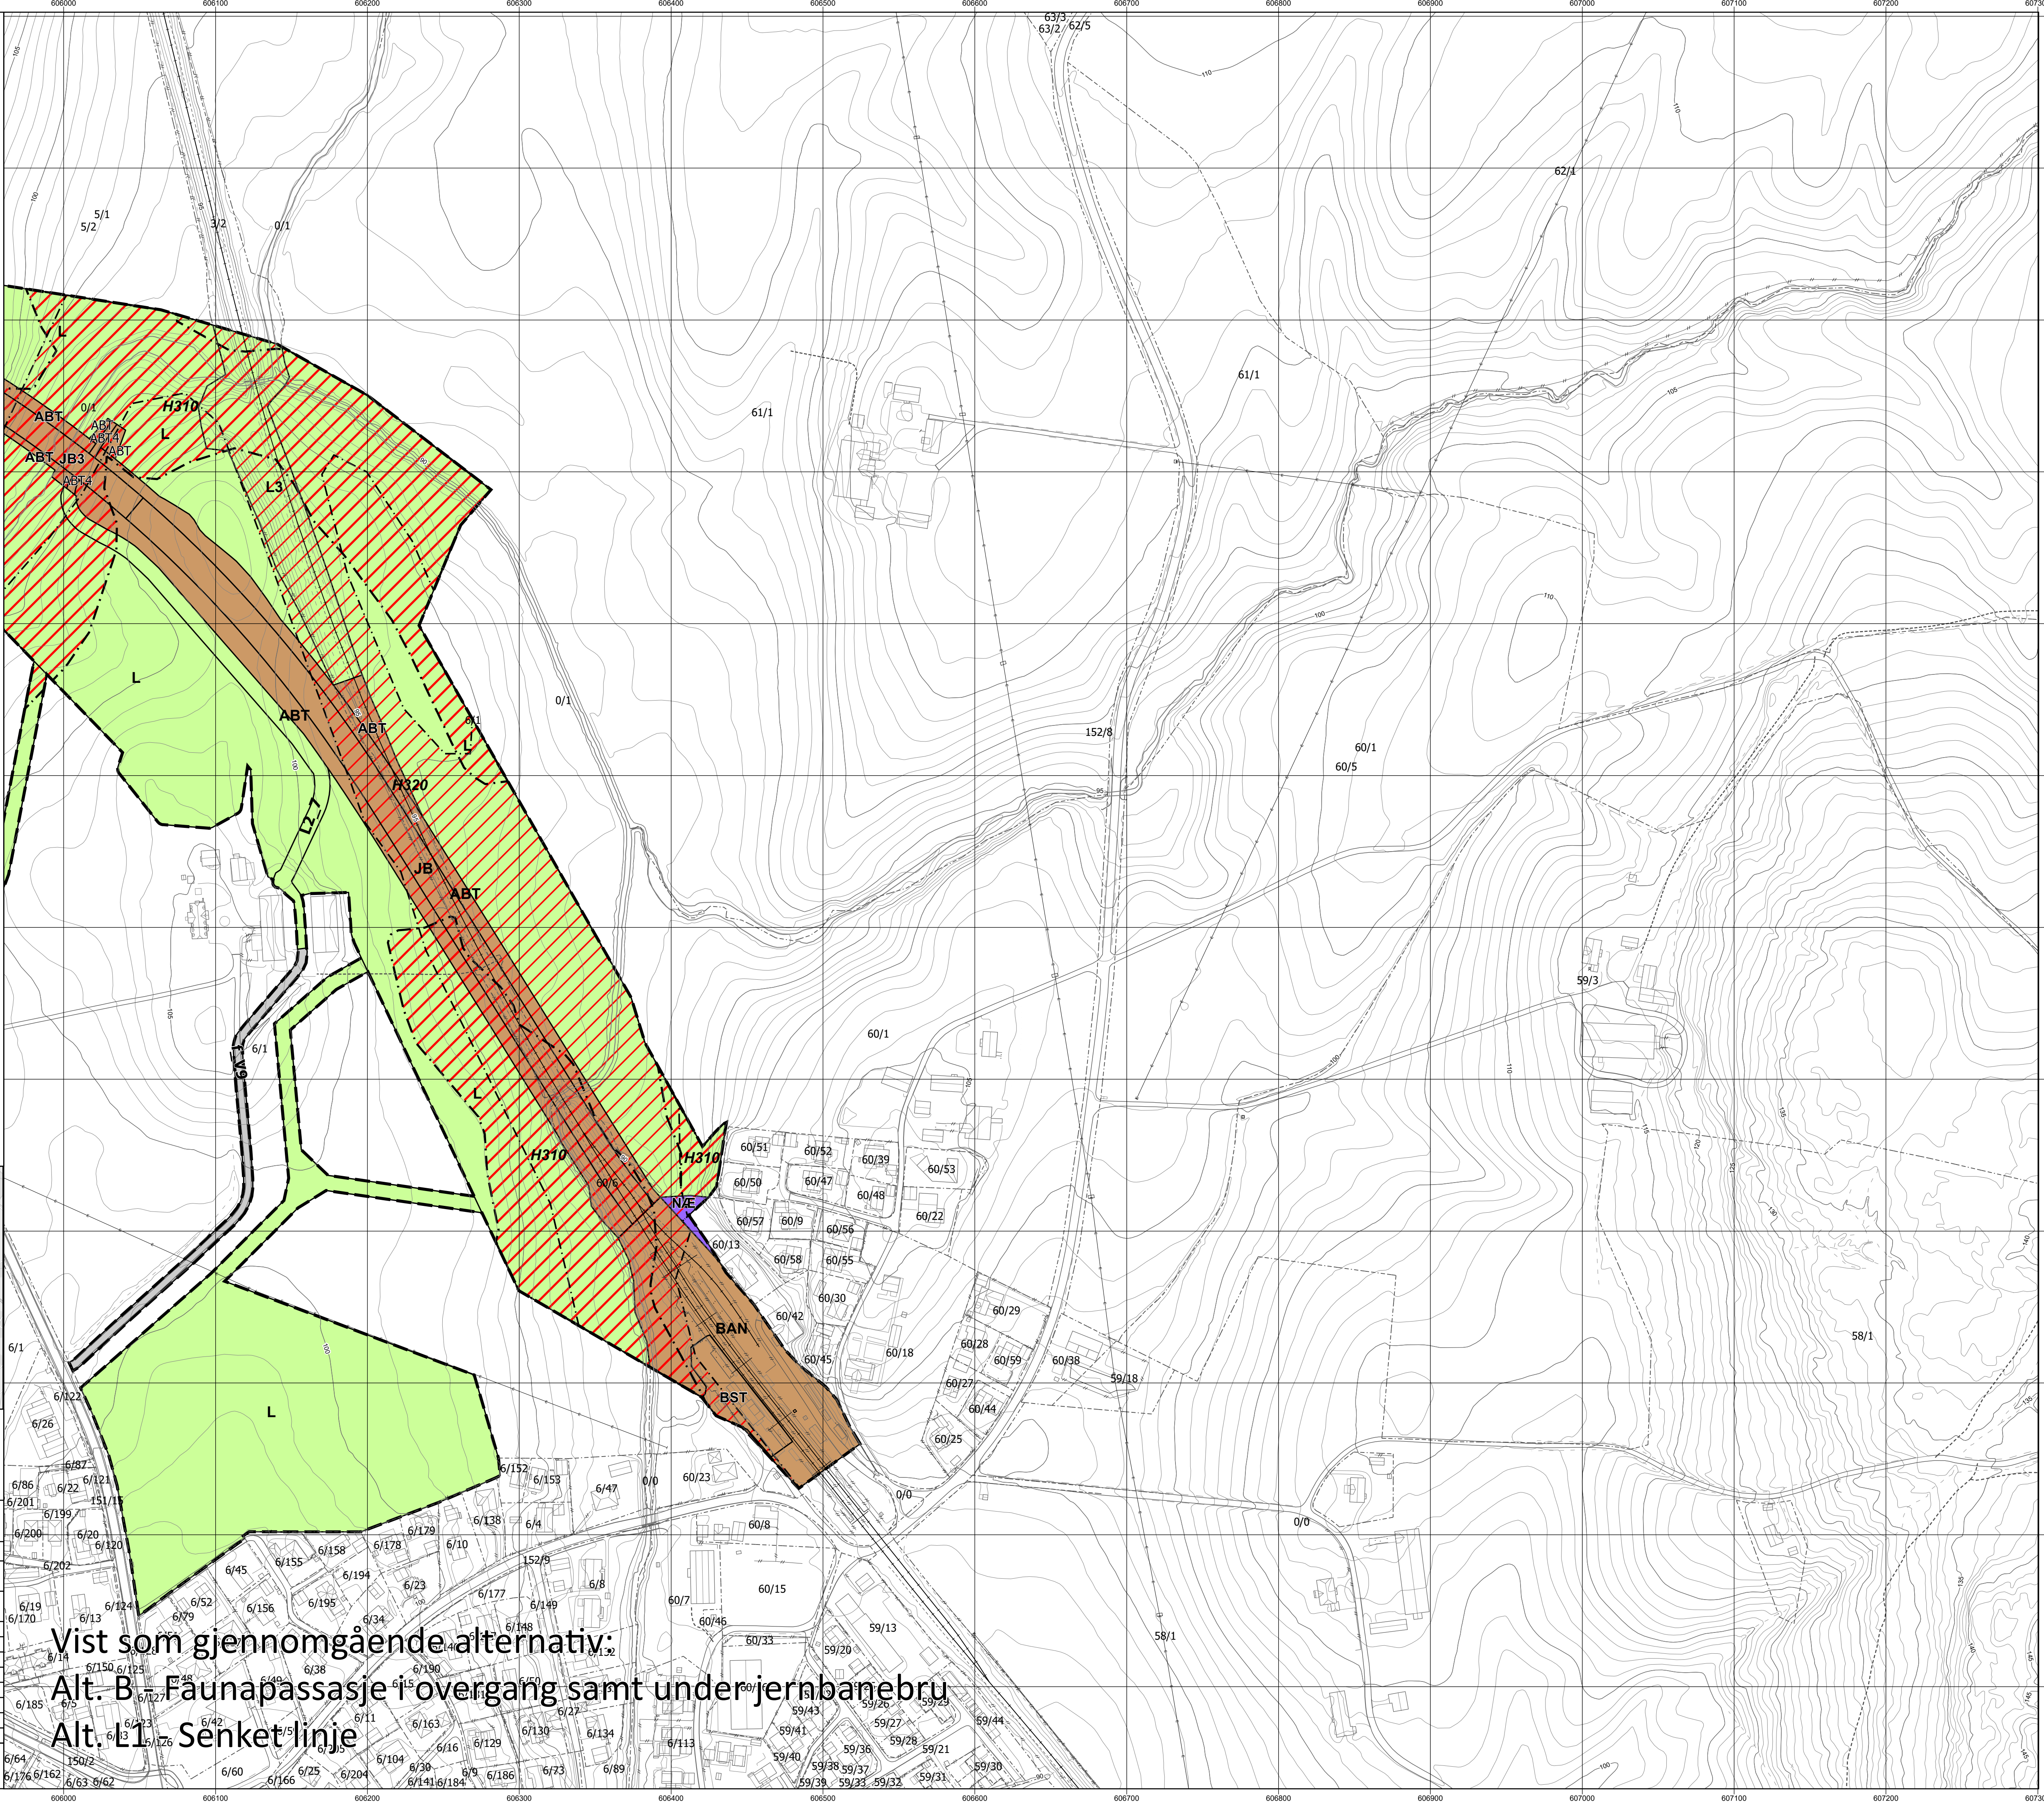

Vist som gjennomgående alternativ:
Alt. B - Faunapassasje i overgang samt under jernbanebru
Alt. L1 - Senket linje