


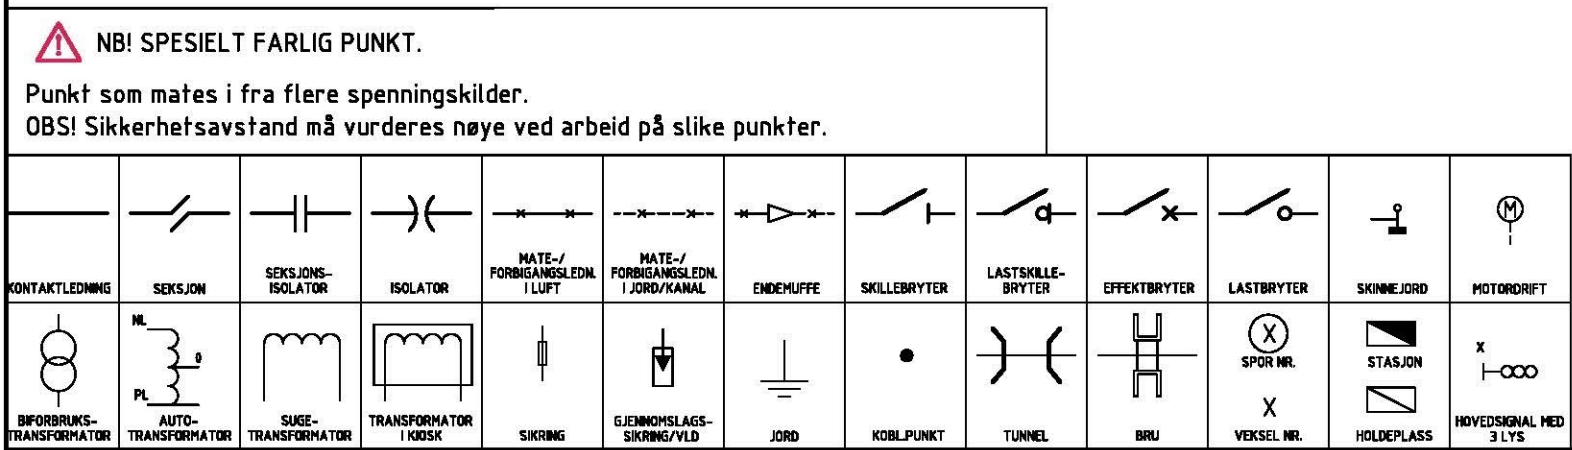

PS! Hvis alt går etter planen skal det åpnes for kjøring av el-lok i C1/C2 etter denne natten

03B	Oppdatert etter kommentar i kontroll	03.06.2020	DJOKAT	STESIG
00B	Første utkast	03.06.2019	DJOKAT	STESIG
KLADD				
Koblingsnummer	Parinformal: A3			
Kontaktinformasjon				
Alnabru – (Grønt og verkssted)				
Sjå containerterminalen, C1 og C2	Erstatning for			
	Erstatning av			
Prosjekt 896166 Alnabru fase 1 Fornyelse			Albnummer:	Rev:
Parsell: Alb-10- Spor og spørvekselfornyelse Alnabru			ALB-40-R-00014	04B
BANE NOR			Tegningsnummer:	Rev: