



Hengetrædlængder ved overgang fra utliggerhøjde U_0 til U_m . 50 mm^2 Bli og 100 mm^2 Kt. av kobber. Samlet strekk 1125 kg
 Beregnet for 6 kg. bøyetrykk. For spenn med 5 hengetræder.

U_0 1 2 3 4 5 U_m

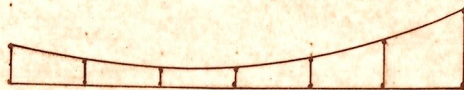

Hengetræd nr:
 1 2 3 4 5

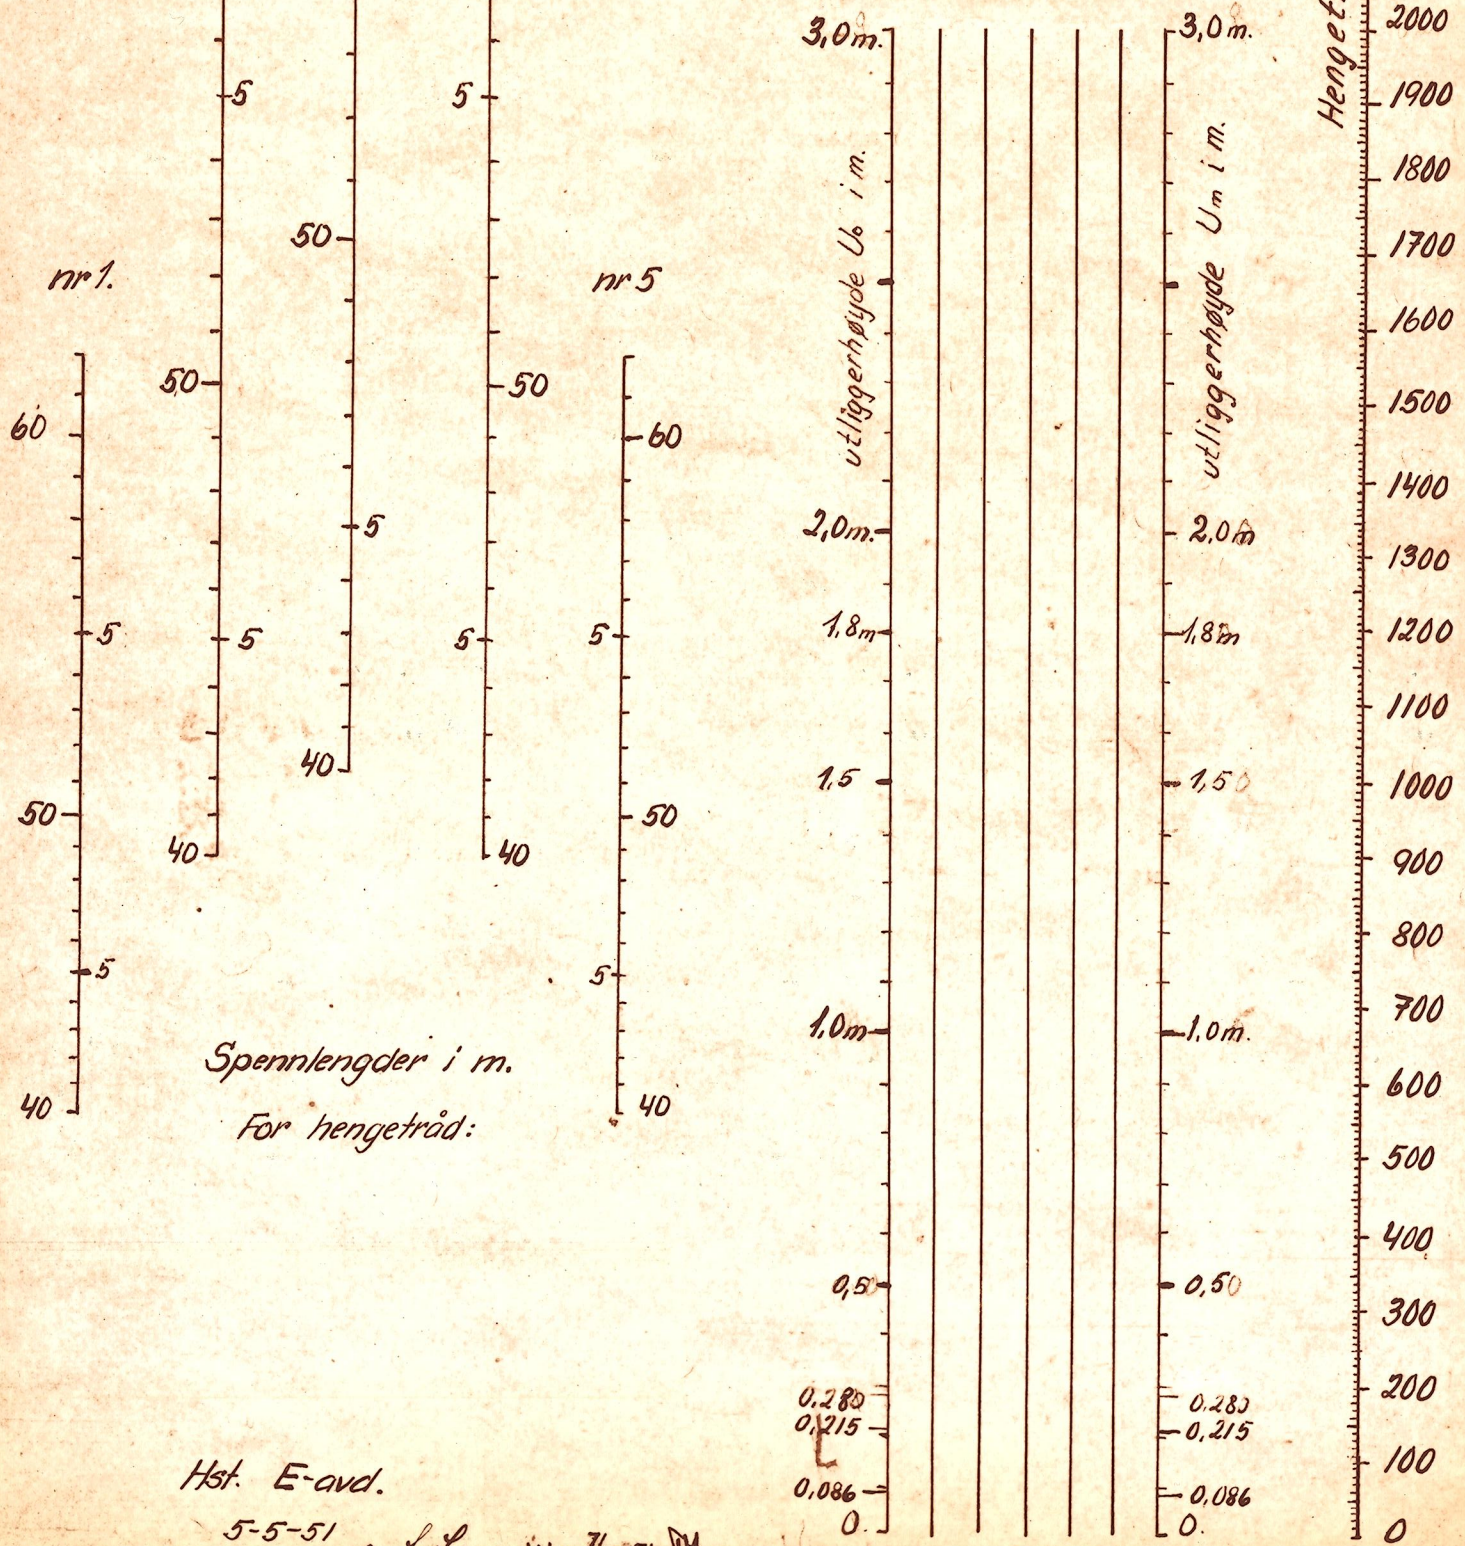

Spennlengder i m.

For hengetræd:

Hst. E-avd.

5-5-51 S.S.

Ktr. 7/5-51 DM.