



Hengeträdslängder ved övergång fra utliggerhöjde U_0 til U_m . 50 mm^2 Bli og 100 mm^2 Kt av kobber. Samlet strekk 1125 kg . Beregnet for 6 kg böyletrykk. For spenn med 2 hengetræder.

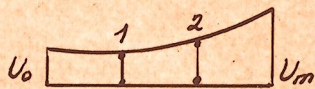

Spennlengde i m.
For hengeträd:

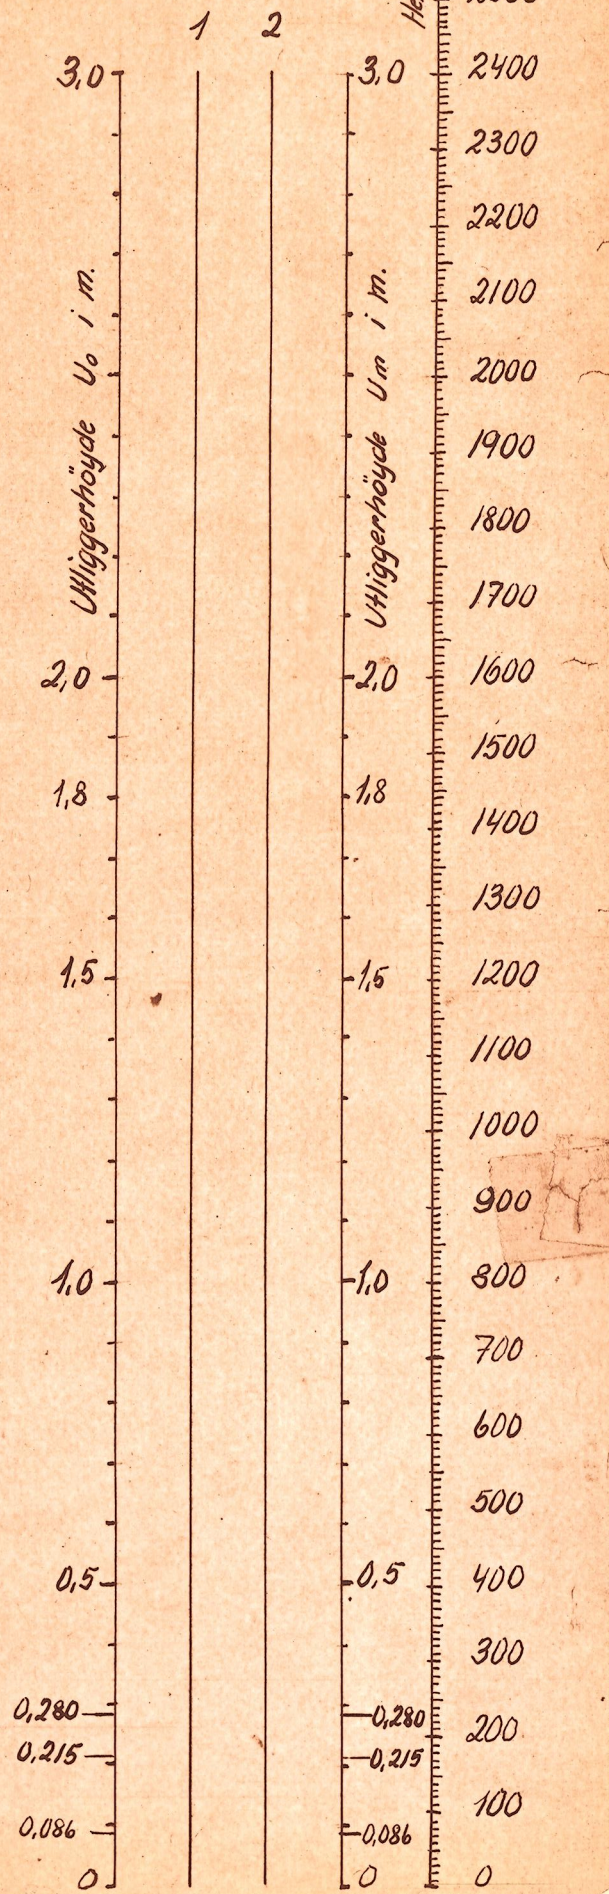

Hst. E-avd

8-5-51

Ktr. M. 2/5-51 *J.P.*