


V:\514705147023\BIM\veg\Kjæde\Kjæde\UDK03\Fase\_10\Filisebeken\_2\_3-felt.dwg - KJæde - Pblstet: 2021-10-13, 12:21:04 - LAYOUT = Uten tekst - XREF = UDK03\_F\_10\_DRM\_GRUNN-GEOT\_FLISEBEKKEN-2-SPUNT\_Kart\_2D

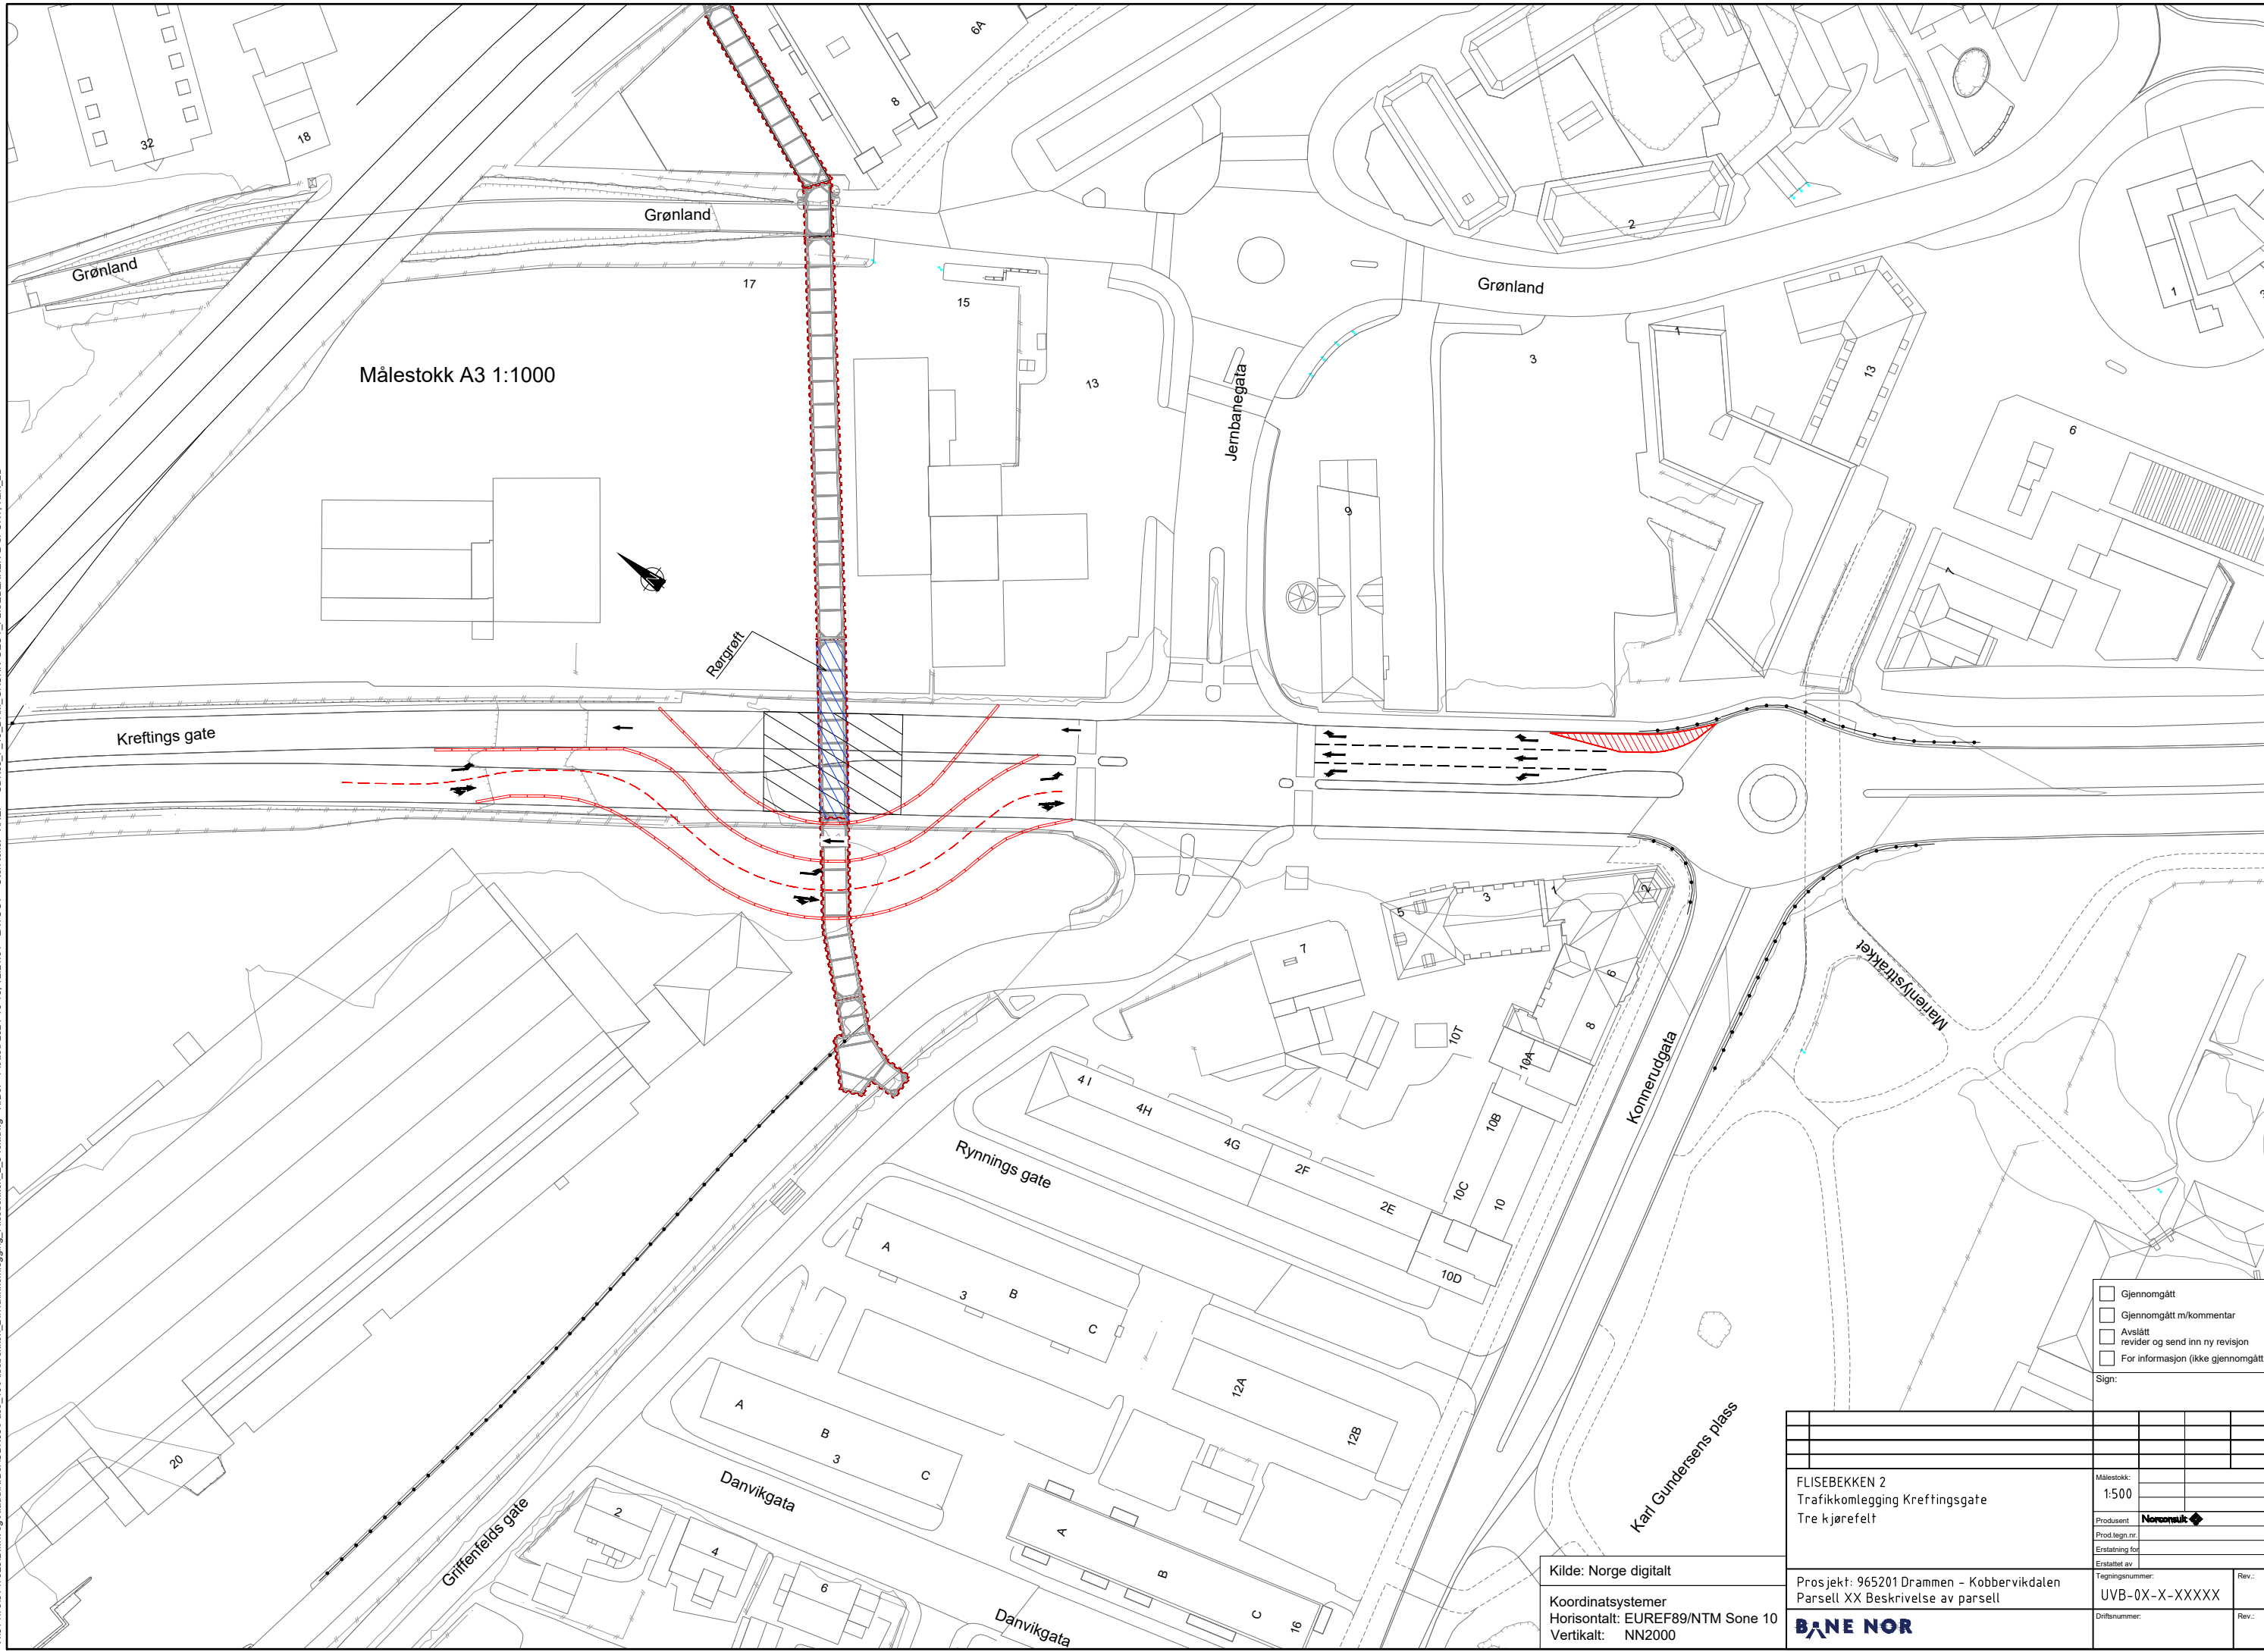

Målestokk A3 1:1000

- Gjennomgått
  - Gjennomgått m/kommentar
  - Avslått revider og send inn ny revisjon
  - For informasjon (ikke gjennomgått)
- Sign:

Kilde: Norge digitalt  
 Koordinatsystemer  
 Horisontalt: EUREF89/NTM Sone 10  
 Vertikalt: NN2000

FLISEBEKKEN 2 Trafikkomlegging Kreftingsgate Tre kjørefelt		Målestokk: 1:500	
Produsent: Norconsult			
Prod. tegn.nr. Eratilting for			
Tegningsnummer: UVB-0X-X-XXXXX	Rev.:		
Driftsnummer:	Rev.:		

