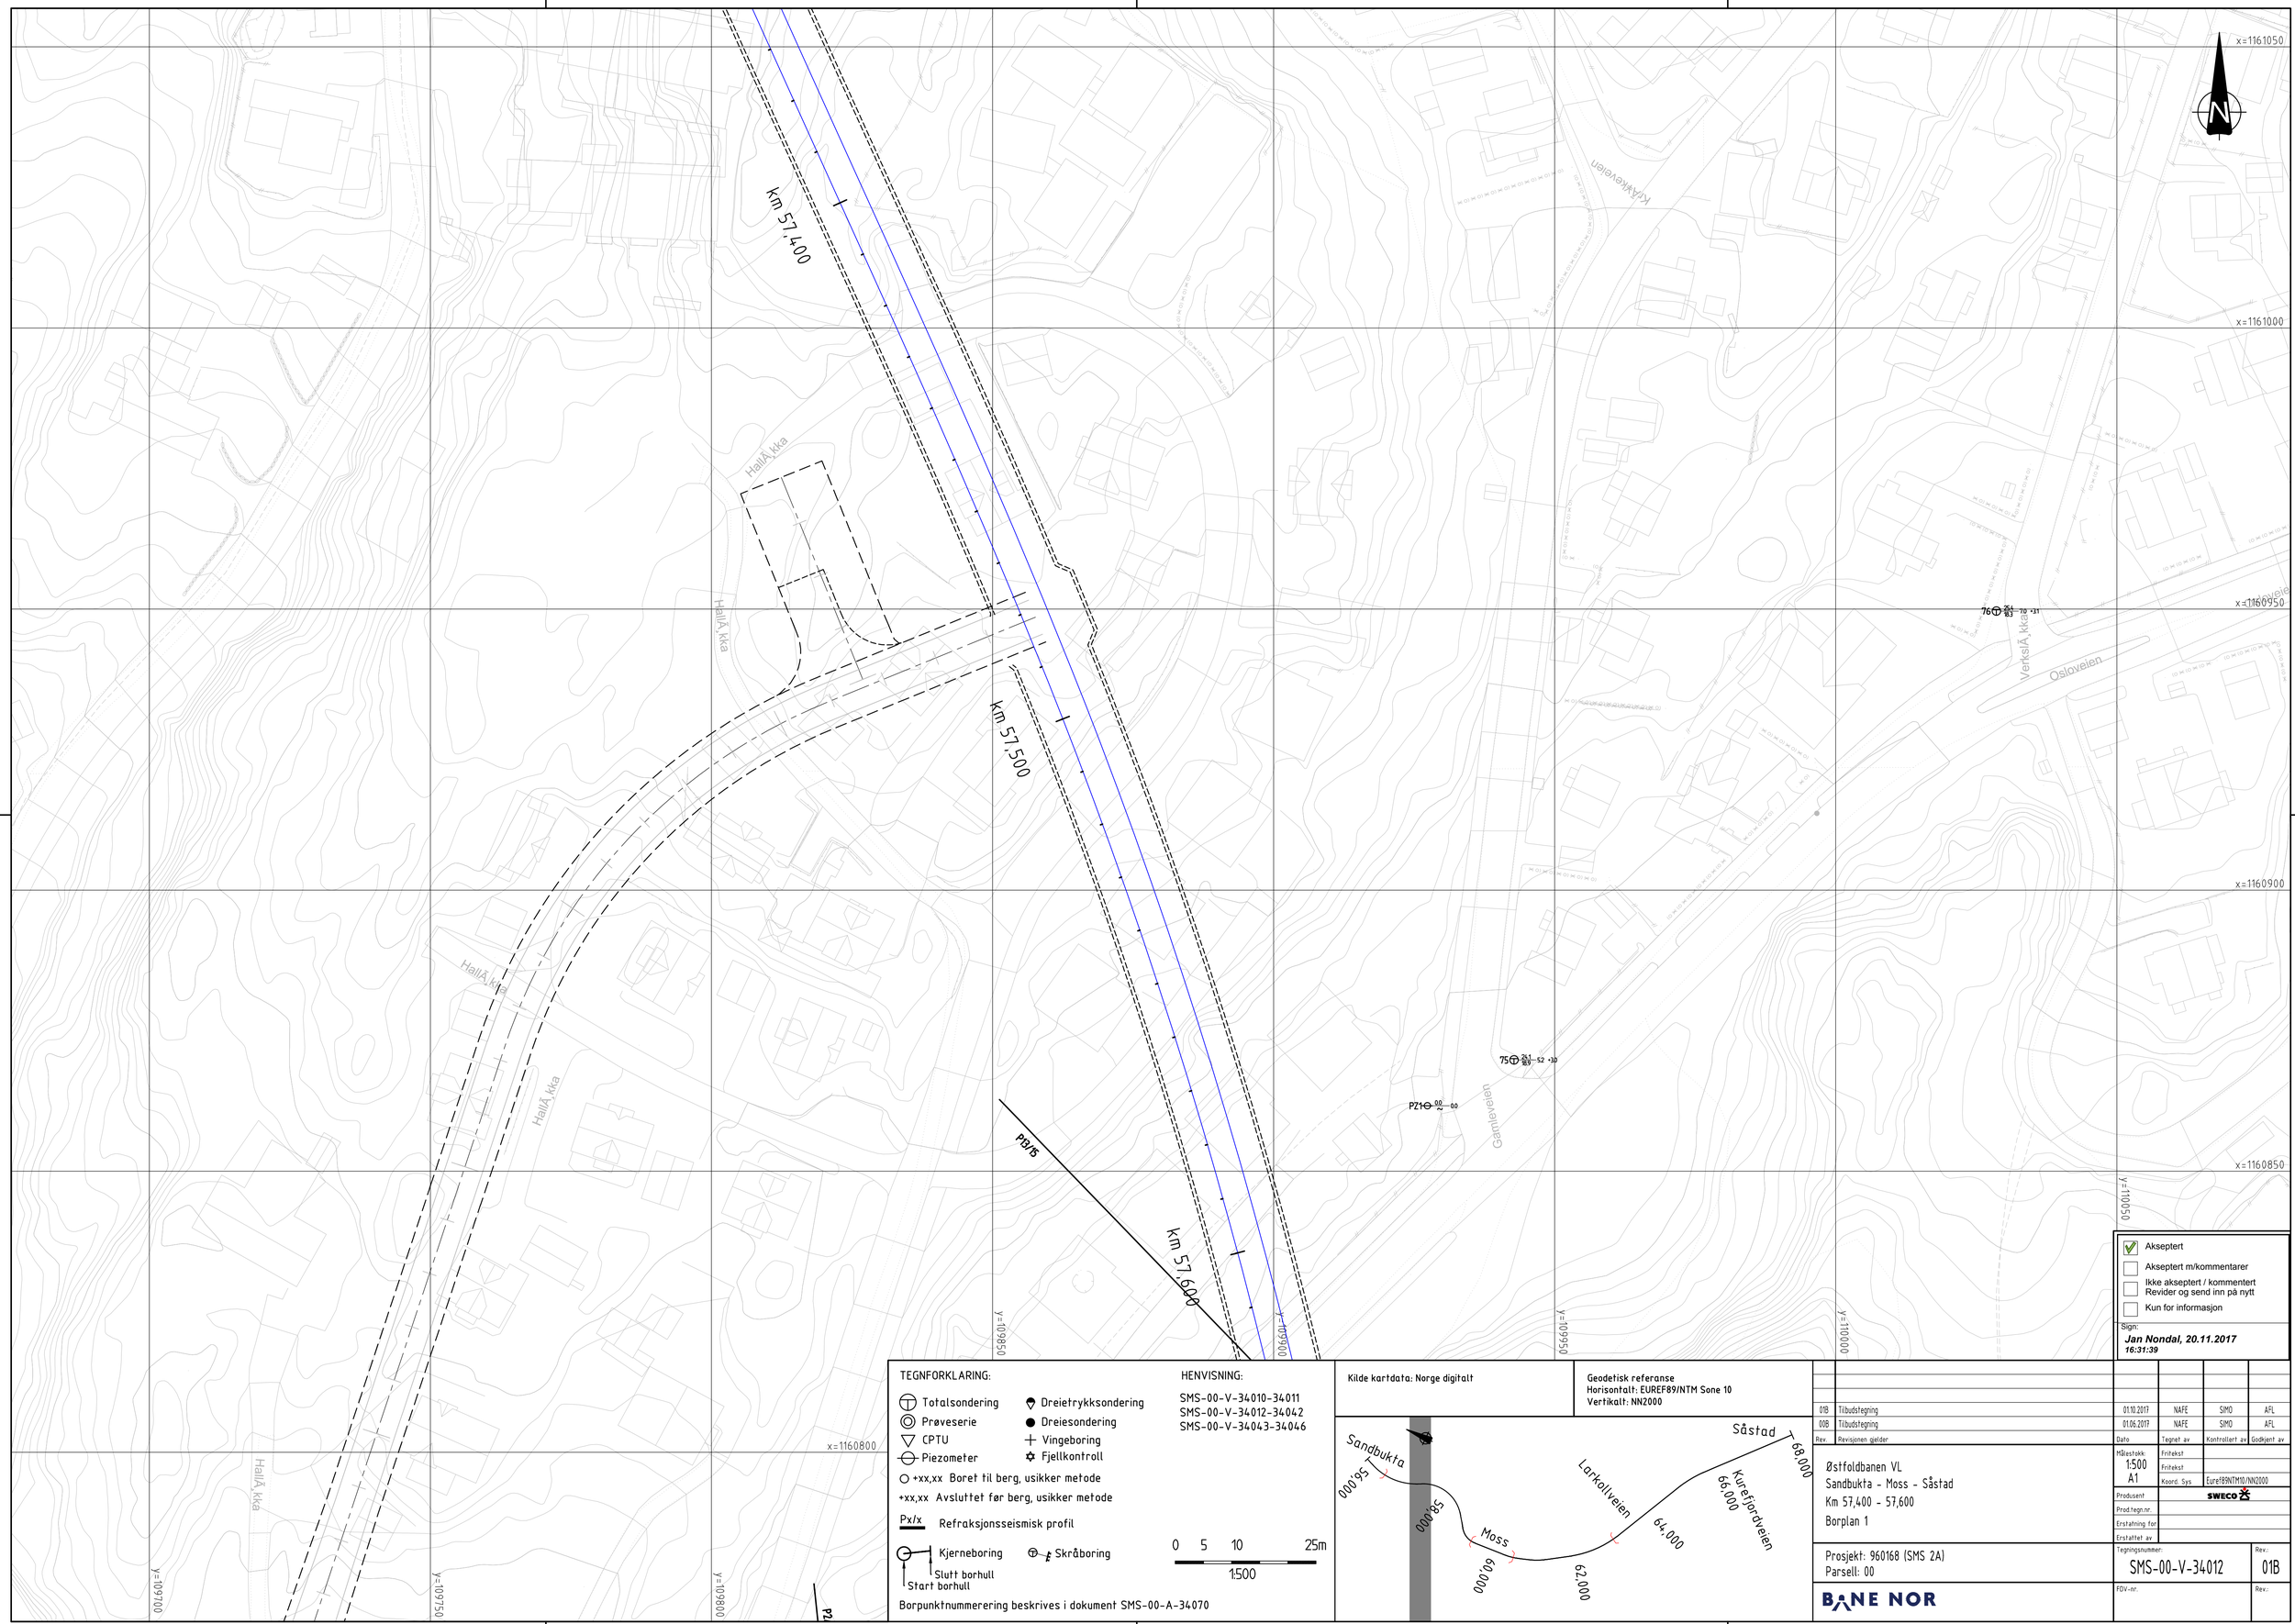

TEGNFORKLARING:

- Totalsondering
- Prøveserie
- CPTU
- Piezometer
- Dreietrykksondering
- Dreiesondering
- Vingeboring
- Fjellkontroll
- ○ +xx,xx Boret til berg, usikker metode
- +xx,xx Avsluttet før berg, usikker metode
- Px/x Refraksjonsseismisk profil
- Kjerneboring (Slutt borhull / Start borhull)
- Skråboring

HENVISNING:

SMS-00-V-34010-34011
SMS-00-V-34012-34042
SMS-00-V-34043-34046

0 5 10 25m
1:500

Borpunktnummerering beskrives i dokument SMS-00-A-34070

Kilde kartdata: Norge digitalt

Geodetisk referanse
Horisontalt: EUREF89/NTM Sone 10
Vertikalt: NN2000

Akseptert
Akseptert m/kommentarer
Ikke akseptert / kommentert
Revider og send inn på nytt
Kun for informasjon

Sign:
Jan Nondal, 20.11.2017
16:31:39

Rev.	Revisjonen gjelder	Dato	Tegnet av	Kontrollert av	Godkjent av
01B	Tilbudstegning	01.10.2017	NAFE	SIMO	AFL
00B	Tilbudstegning	01.06.2017	NAFE	SIMO	AFL

Østfoldbanen VL
Sandbukta - Moss - Såstad
Km 57,400 - 57,600
Borplan 1

Prosjekt: 960168 (SMS 2A)
Parsell: 00

Målestokk	1:500 A1
Fritekst	
Fritekst	
Koord. Sys	Euref89/NTM10/NN2000
Produsent	SWECO
Prod.tegn.nr.	
Erstatning for	
Erstattet av	
Tegningsnummer:	SMS-00-V-34012
Rev.:	01B
FDV-nr.	
Rev.:	

BANE NOR