

TEGNFORKLARING:

- Totalsondering
- Prøveserie
- CPTU
- Piezometer
- +xx,xx Boret til berg, usikker metode
- +xx,xx Avstuttet før berg, usikker metode
- Px/x Refraksjonsseismisk profil
- Kjerneboring
- Slutt borhull
- Start borhull
- Dreietrykkssondering
- Dreiesondering
- + Vingebooring
- Fjellkontroll
- Skråboring

HENVISNING:


SMS-00-V-34.010-34.011
 SMS-00-V-34.012-34.042
 SMS-00-V-34.043-34.046

Kilde kartdata: Norge digitalt

Geodetisk referanse
 Horisontalt: EUREF89/NTM Sone 10
 Vertikalt: NN2000

0 5 10 25m
 1:500

Borpunktnummerering beskrives i dokument SMS-00-A-34.070

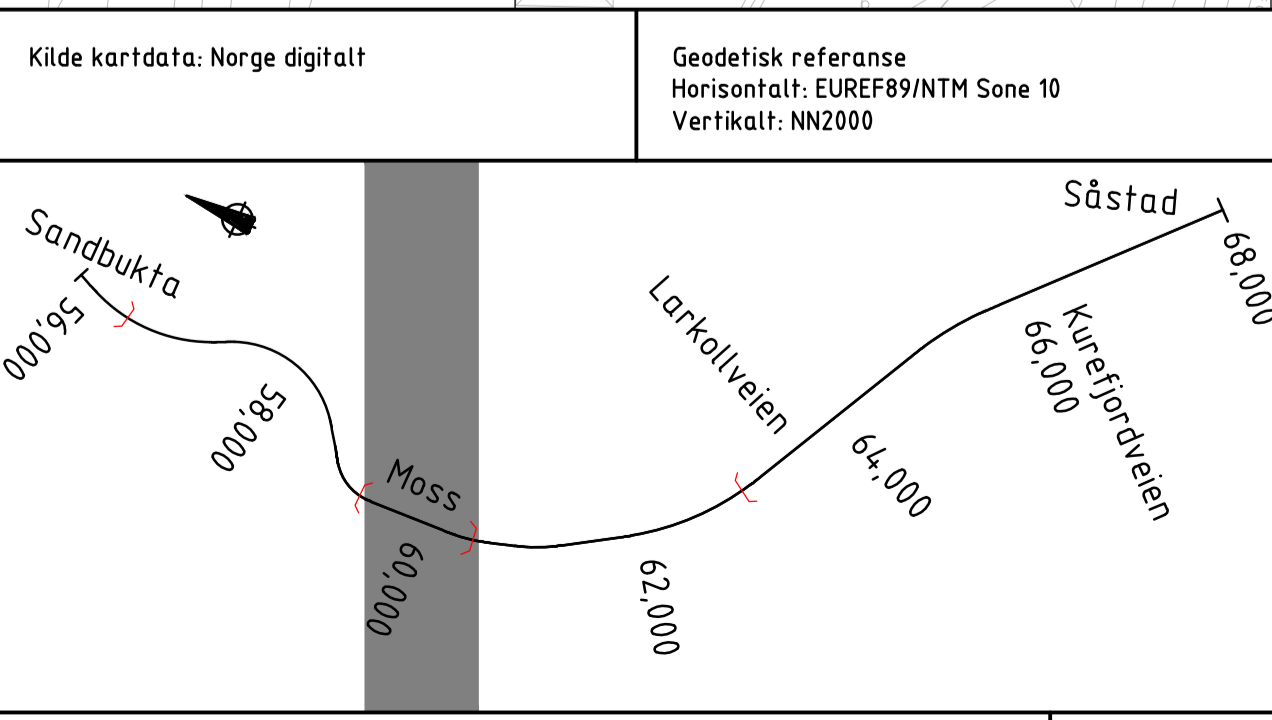

01B	Tilbudstegning	01.10.2017	NAFE	SMID	AFL
01B	Tilbudstegning	01.06.2017	NAFE	SMID	AFL
Rev.	Revisjonen gjelder	Dato	Tegnet av	Kontrollert av	Godkjent av
Målestokk: 1:500		Frilekst			
A1		Frilekst			
Producent: RAMSBERG SWECO		Koordinat: EUREF89/NTM/NN2000			
Prosjekt: 960168 (SMS 2A)		Erstatning for			
Parsell: 00		Erstatning av			
Tegningsnummer: SMS-00-V-34.022		Rev.			
FDV-nr.		Rev.			

BANE NOR

Akseptert
 Akseptert m/kommentarer
 Ikke akseptert / kommentert
 Revider og send inn på nytt
 Kun for informasjon

Sign:
Jan Nondal, 20.11.2017
 16:42:20