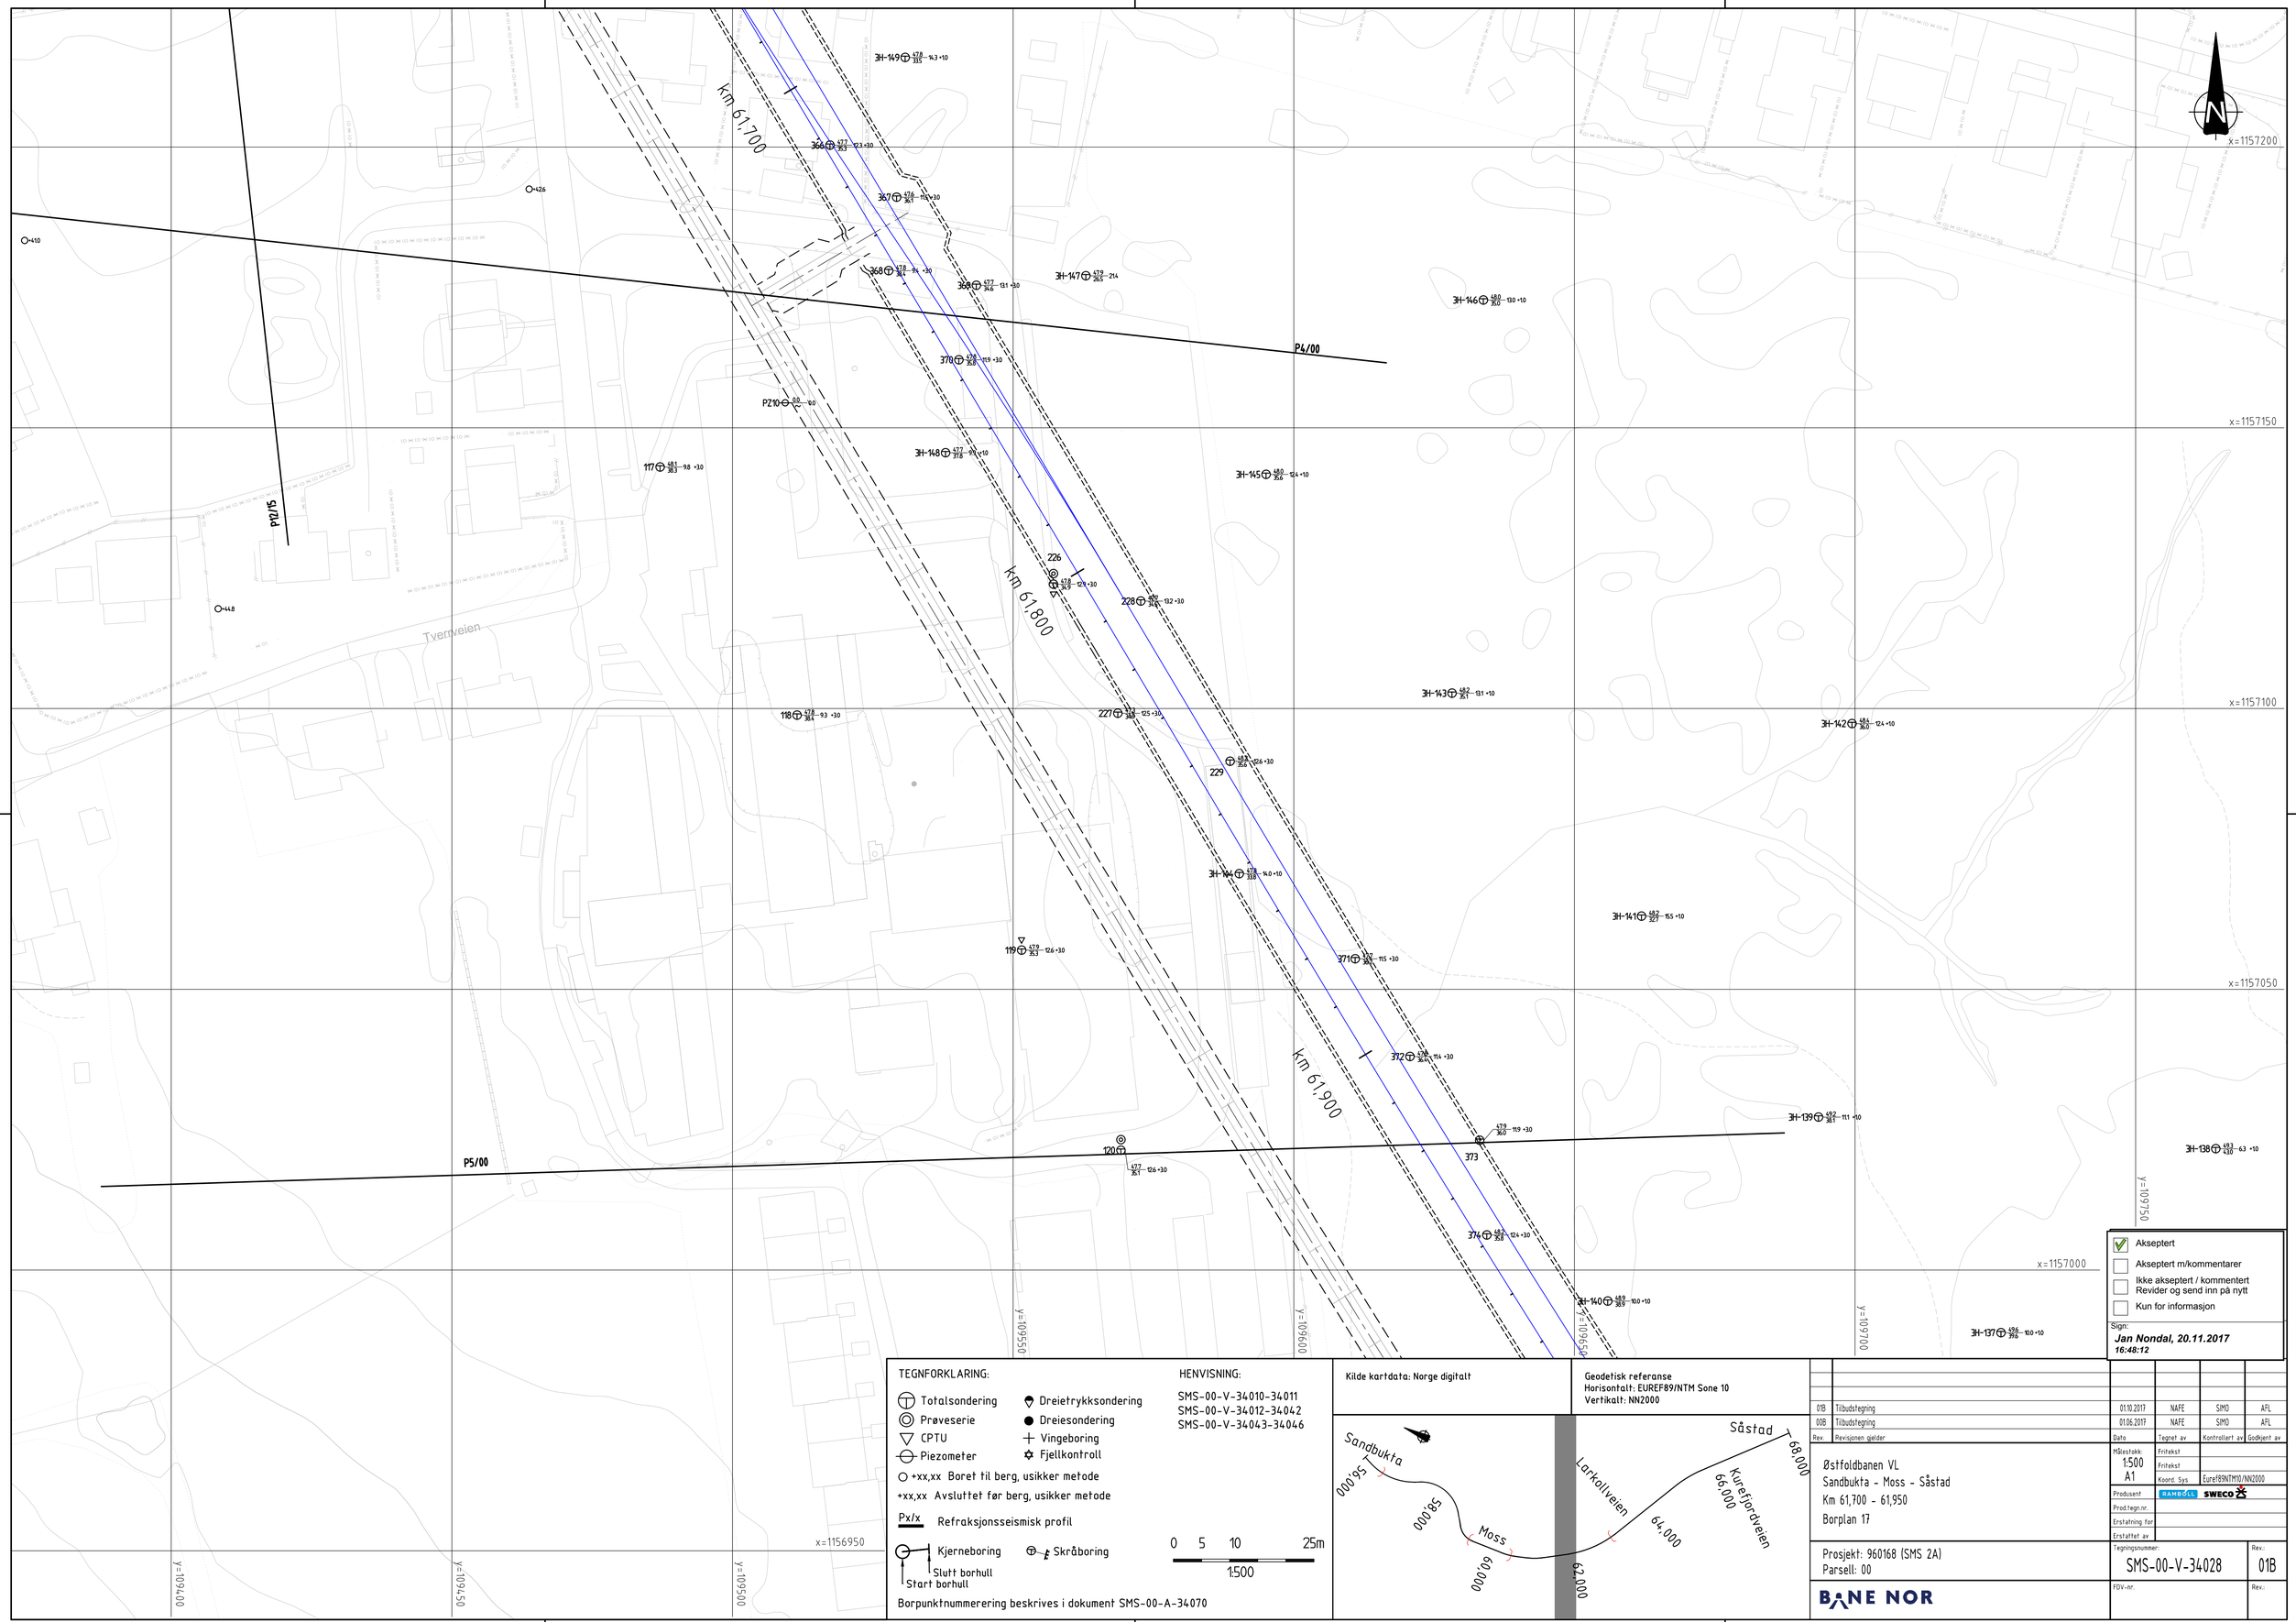

TEGNFORKLARING:

- Totalsondering
- Prøveserie
- CPTU
- Piezometer
- Dreietrykksondering
- Dreiesondering
- Vingeboring
- Fjellkontroll
- ○ +xx,xx Boret til berg, usikker metode
- +xx,xx Avsluttet før berg, usikker metode
- Px/x Refraksjonsseismisk profil
- Kjerneboring (Slutt borhull / Start borhull)
- Skråboring

HENVISNING:

SMS-00-V-34010-34011
SMS-00-V-34012-34042
SMS-00-V-34043-34046

0 5 10 25m
1:500

Borpunktnummerering beskrives i dokument SMS-00-A-34070

Kilde kartdata: Norge digitalt

Geodetisk referanse
Horisontalt: EUREF89/NTM Sone 10
Vertikalt: NN2000

- ☑ Akseptert
- ☐ Akseptert m/kommentarer
- ☐ Ikke akseptert / kommentert Revider og send inn på nytt
- ☐ Kun for informasjon

Sign: ***Jan Nondal, 20.11.2017 16:48:12***

Rev.	Revisjonen gjelder	Dato	Tegnet av	Kontrollert av	Godkjent av
01B	Tilbudstegning	01.10.2017	NAFE	SIMO	AFL
00B	Tilbudstegning	01.06.2017	NAFE	SIMO	AFL

Østfoldbanen VL
Sandbukta - Moss - Såstad
Km 61,700 - 61,950
Borplan 17

Målestokk:	1:500 A1
Fritekst	
Fritekst	
Koord. Sys	Euref89/NTM10/NN2000
Produsent	RAMBØLL SWECO
Prod.tegn.nr.	
Erstatning for	
Erstattet av	

Prosjekt: 960168 (SMS 2A)
Parsell: 00

Tegningsnummer: SMS-00-V-34028 Rev.: 01B

FDV-nr. Rev.:

BANE NOR