


x=1157000
x=1156950
x=1156900
x=1156850
x=1156800
y=109950
y=109900

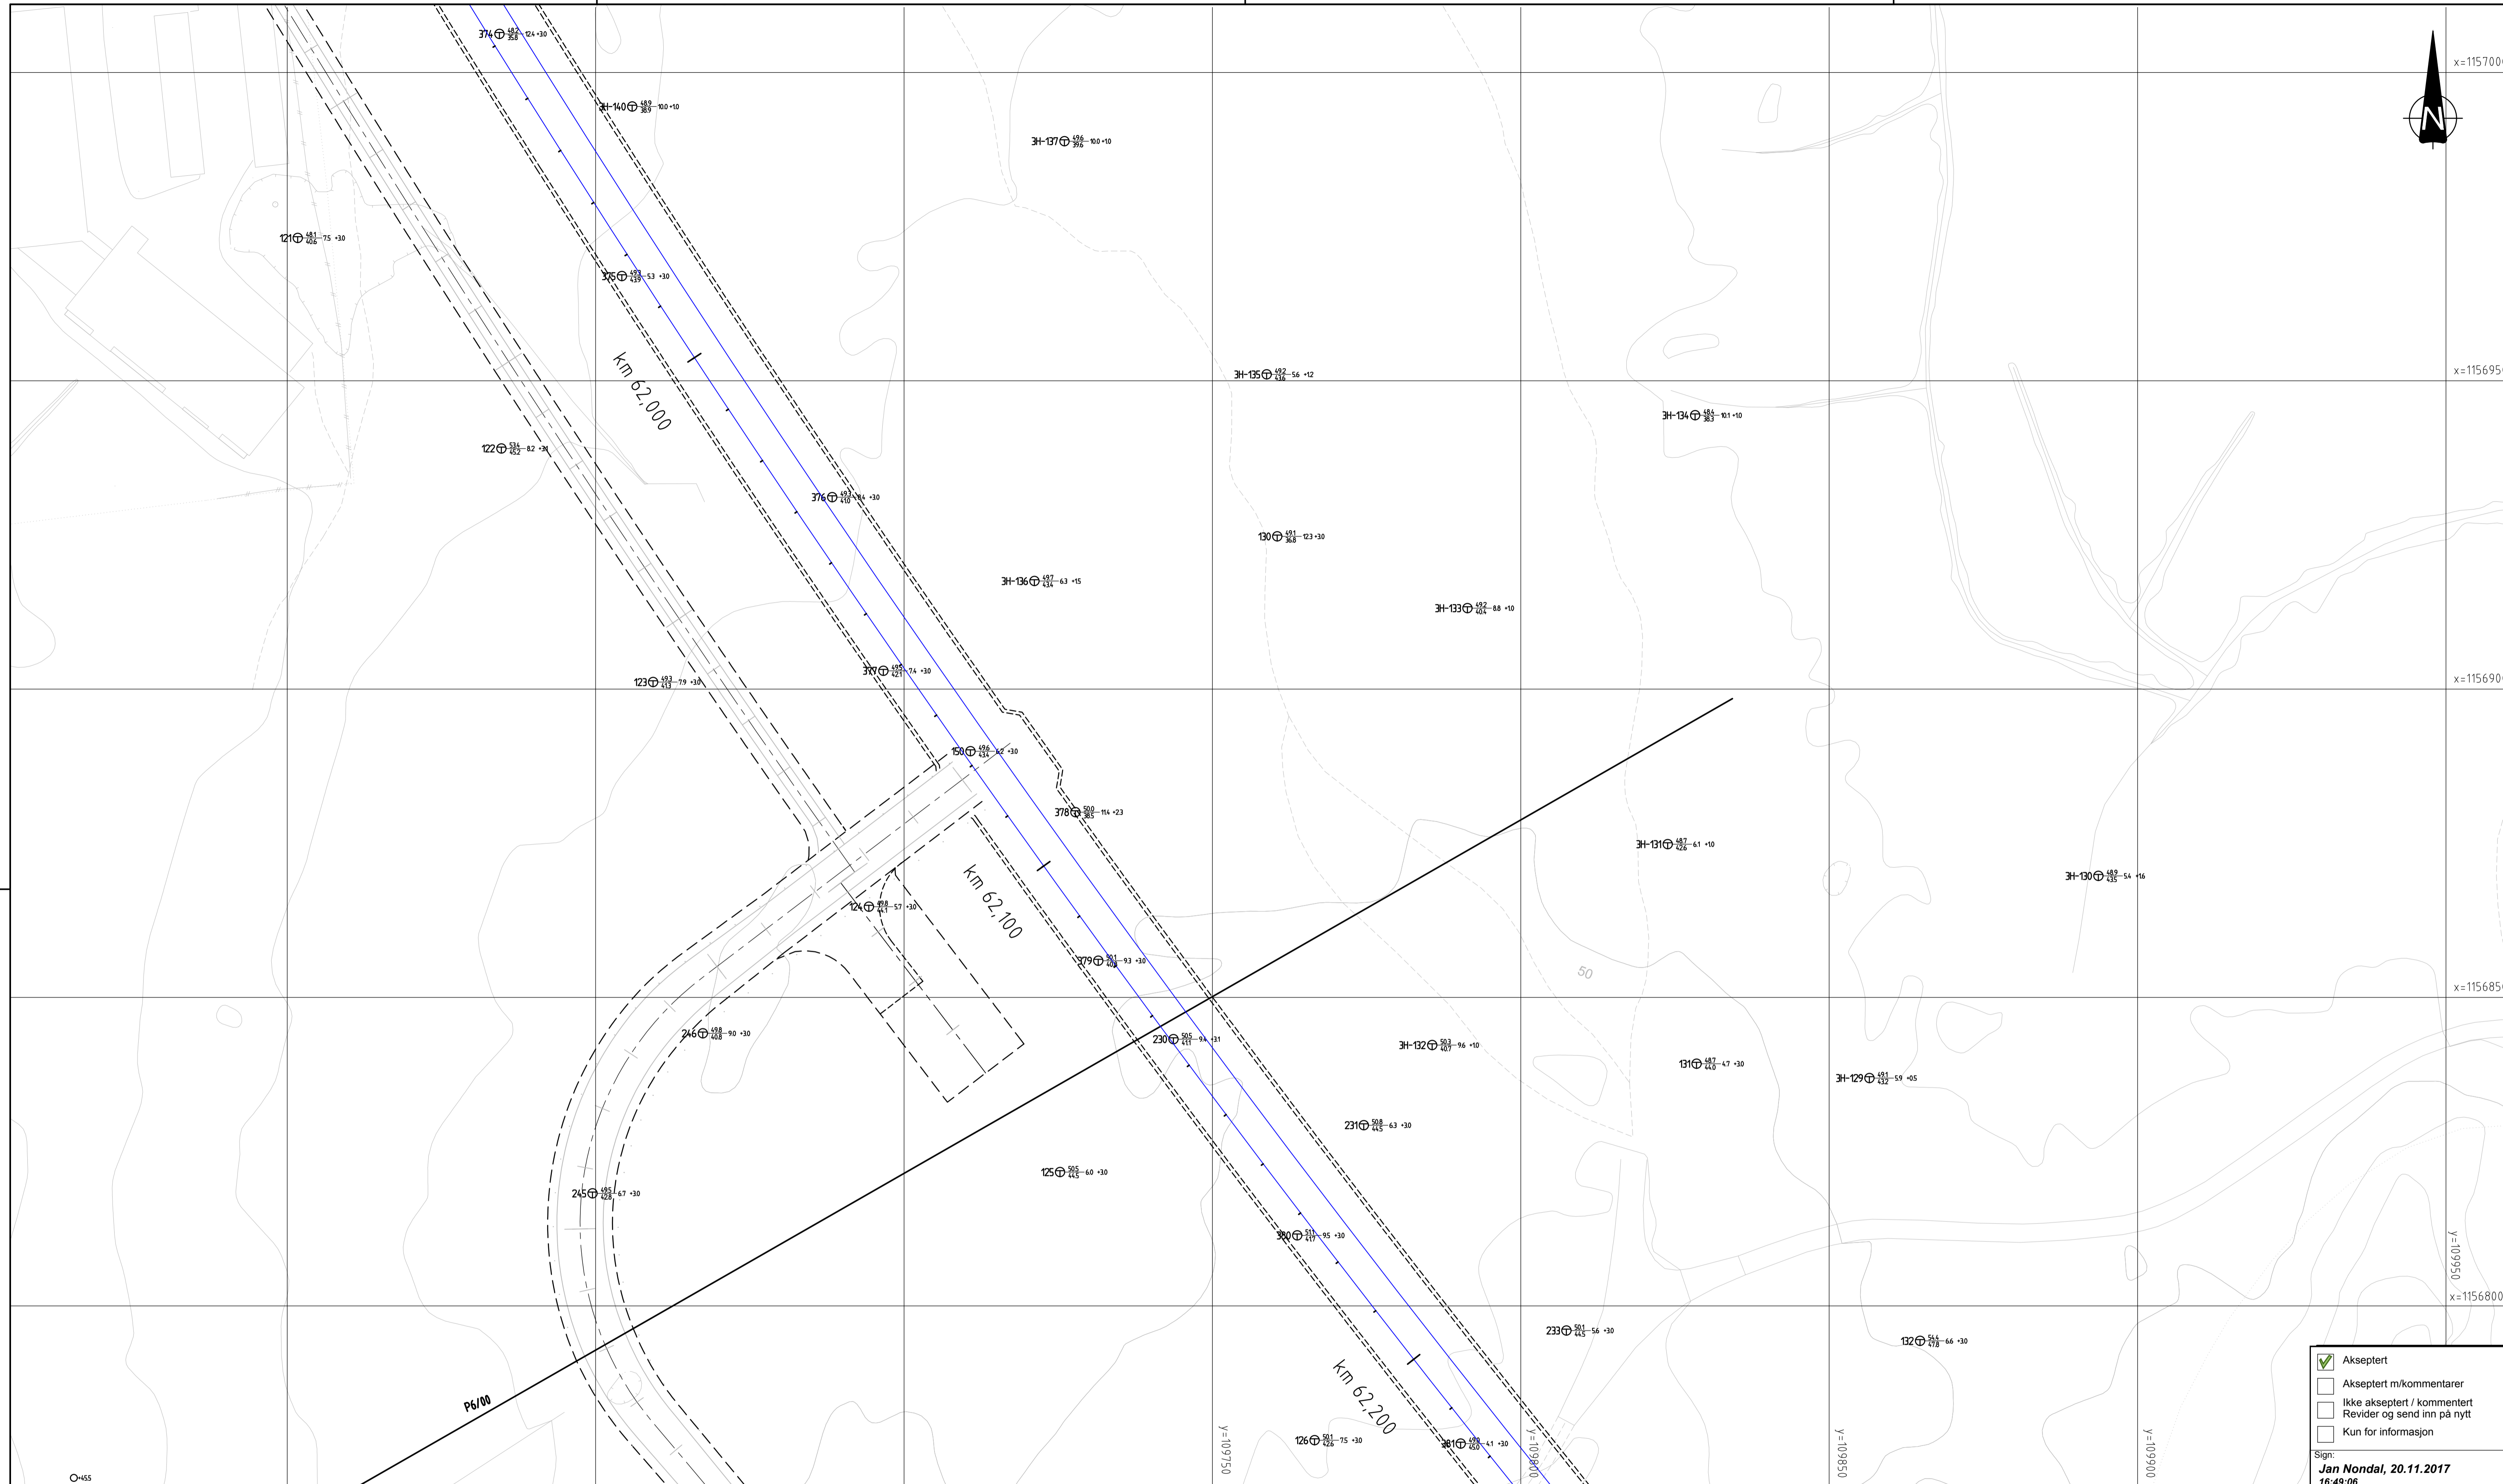

Akseptert
 Akseptert m/kommentarer
 Ikke akseptert / kommentert
 Revider og send inn på nytt
 Kun for informasjon

Sign:
Jan Nondal, 20.11.2017
 16:49:06

TEGNFORKLARING:

- Totalsondering
- Dreietrykkssondering
- Prøveserie
- Dreiesondering
- CPTU
- Vingeboring
- Piezometer
- Fjellkontroll
- +xx,xx Boret til berg, usikker metode
- +xx,xx Avsluttet før berg, usikker metode
- Px/x Refraksjonsseismisk profil
- Kjerneboring
- Skråboring
- Slutt borhull
- Start borhull


Borpunktnummerering beskrives i dokument SMS-00-A-34.070

HENVISNING:
 SMS-00-V-34.010-34.011
 SMS-00-V-34.012-34.042
 SMS-00-V-34.043-34.046

Kilde kartdata: Norge digitalt

Geodetisk referanse
 Horisontalt: EUREF89/NTM Sone 10
 Vertikalt: NN2000

0 5 10 25m
 1:500

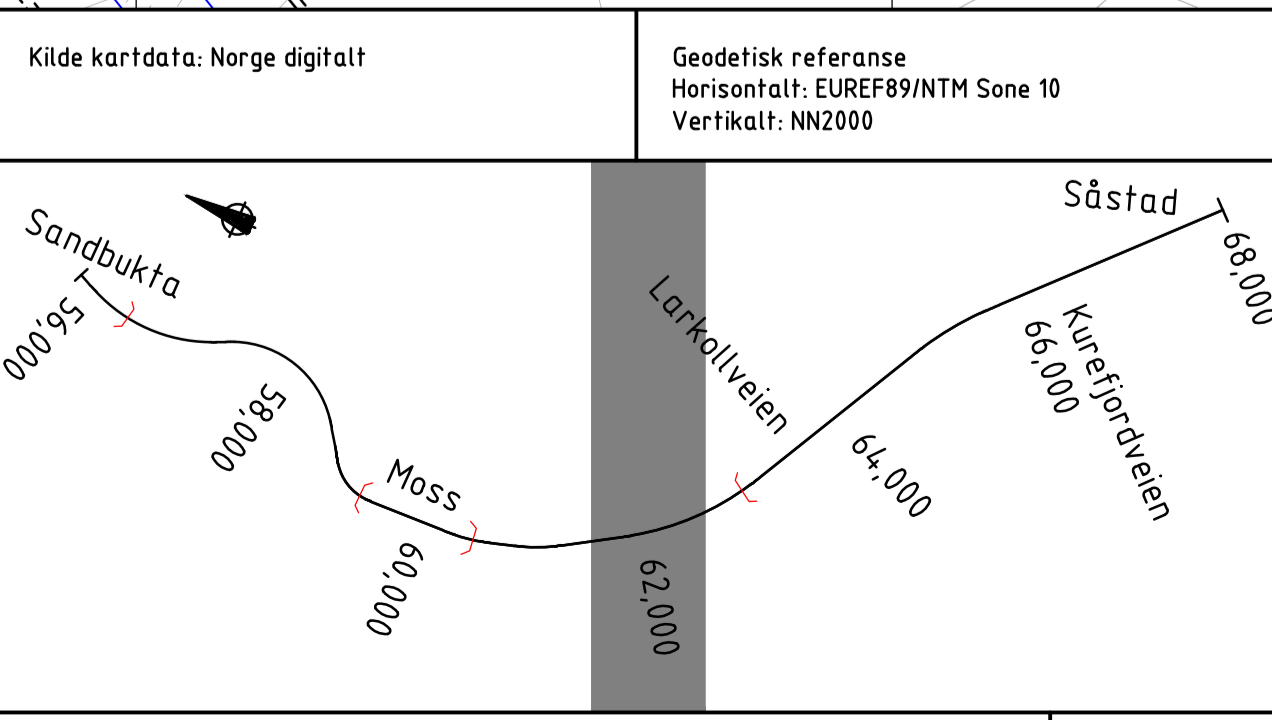

01B	Tilbuds tegning	01.10.2017	NAFE	SMID	AFL
00B	Tilbuds tegning	01.06.2017	NAFE	SMID	AFL
Rev.	Revisjonen gjelder	Dato	Tegnet av	Kontrollert av	Godkjent av
Målestokk: 1:500		Frilekst		Frilekst	
A1		Koord. Sys		Euref89/NTM10/NN2000	
Produkt: Østfoldbanen VL		Produkt: Borplan 18		Tegningsnummer: SMS-00-V-34.029	
Sandbukta - Moss - Sæstad		Kilometer: Km 61,950 - 62,200		01B	
Parcell: 00		Erstatter for		Rev.	
BANE NOR		FDV-nr.		Rev.	