

x=1155150

x=1155100

x=1155050

x=1155000

y=1124500

y=1125000

y=1125500

y=1126000

y=1126500

**TEGNFORKLARING:**

- Totalsondering
- Dreietrykksøndering
- Prøveserie
- Dreiesøndering
- CPTU
- Vingebooring
- Piezometer
- Fjellkontroll
- +xx,xx Boret til berg, usikker metode
- +xx,xx Avsluttet før berg, usikker metode
- Px/x Refraksjonsseismisk profil
- Kjernebooring
- Skråbooring
- Stutt borhull
- Start borhull

Borpunktnummerering beskrives i dokument SMS-00-A-34070


**HENVISNING:**

SMS-00-V-34010-34011  
 SMS-00-V-34012-34042  
 SMS-00-V-34043-34046

Kilde kartdata: Norge digitalt

Geodetisk referanse  
 Horisontalt: EUREF89/NTM Sone 10  
 Vertikalt: NN2000

0 5 10 25m  
 1:500

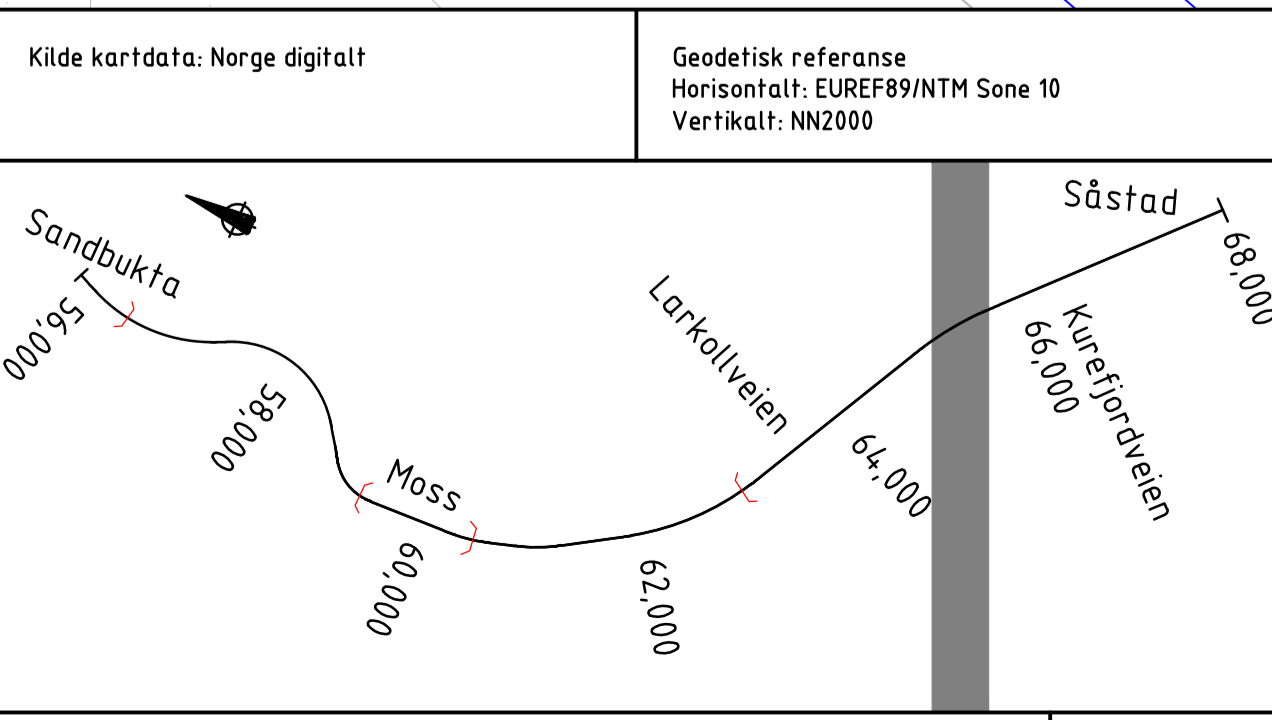

01B	Tilbudstegning	01.10.2017	NAFE	SMID	AFL
01B	Tilbudstegning	01.06.2017	NAFE	SMID	AFL
Rev.	Revisjonen gjelder	Dato	Tegnet av	Kontrollert av	Godkjent av
Målestokk: 1:500		Frilekst			
A1		Frilekst			
Produkt: Østfoldbanen VL		Koordinat: EUREF89/NTM/NN2000			
Prosjekt: Sandbukta - Moss - Sjøstad		Prod.tegner: Borplan 29			
Ersattning for					
Ersattning av					
Tegningsnummer: SMS-00-V-34040		Rev.:		01B	
FDV-nr.:		Rev.:			

**BANE NOR**

Akseptert  
 Akseptert m/kommentarer  
 Ikke akseptert / kommentert  
 Revider og send inn på nytt  
 Kun for informasjon

Sign: **Jan Nondal, 20.11.2017 16:58:53**